


RITNINGSNUMMER K4:8

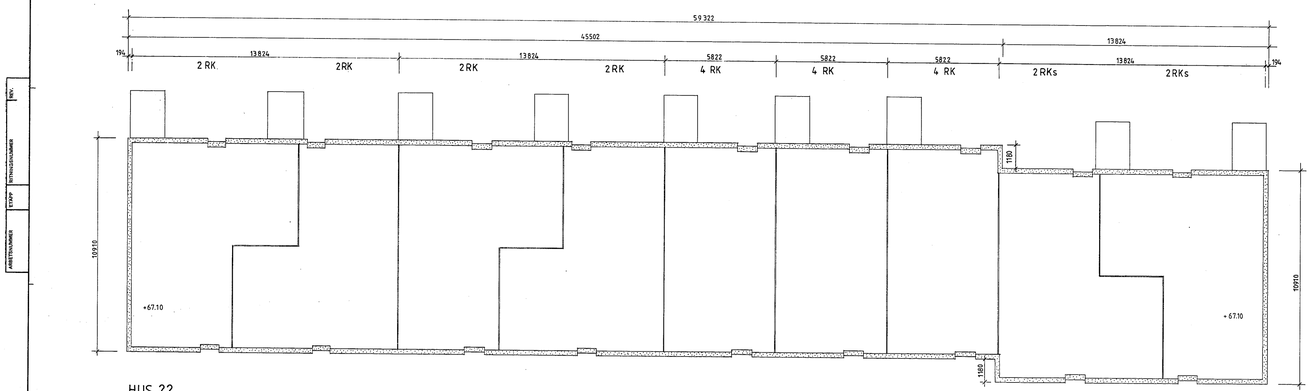


HUS 22

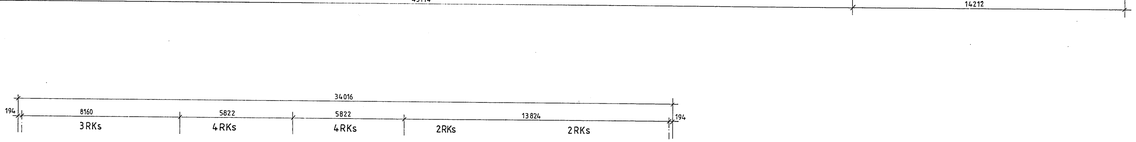

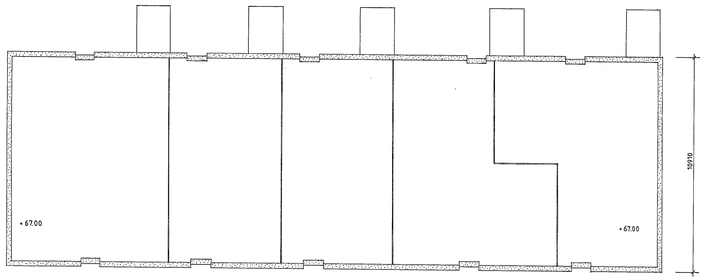

HUS 25

BEFINTLIGT GRUNDSULA VID GAVEL. UC SULA = 66.00

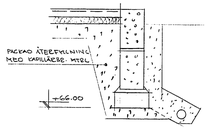

FÖR ÖVRIGT BASLT SEKTION A,B - E5:3

-1:20

164809

Tillhör byggnadsnämndens i Lund beslut 1988-09-08

Aktbil 825 1988
BL
Inl. 19
BYGGNADSNÄMNDEN I LUND

Riksbyggen KONSULT REGION SYD Box 226, 201 22 MALMÖ 040-32 30 00	LUND KV. VALDEMAR 1 LUNDS KOOPERATIVA HYRESRÄTTSFÖR.	HUS 22, 25
BYGG AV: PNN · KONSTRUERAD AV: TSN · GRANSKAD AV:	GRUNDPLANER	
MALMÖ 1988 04 15 ÄNDRAD	ARBETSNUMMER 324410 · ETAPP · RITNINGSNUMMER K4:8 · REV.	SKALA 1:100

RD 605-1

274 SP KNG 61130X 557