
RITNINGSNUMMER


ÄNDRINGAR | ETAPP | PROJEKTNUMMER | REV.


INFÄSTNING AV BUESPÅR

FÄRDIGKEGAD MOMENTSKYDD LIMMAD TRÄSTOMME ENL FIGUR UTFÖRES I LIMNINGSGRAD U PÅ SNICKERIPRODUCENT.
FÖRANKRING UTFÖRES TILL VÄGGSTOMME FÖRSEDD MED UTVÄNDIG BEKLÄDNAD AV 9.5 U-PLYWOOD.
SPIK- OCH LIMFOGAR UTFÖRES MED VATTENFAST ENLIGT POLYURETANLIM OCH HÄFTSPIKNING.


STATISK INFÄSTNING UTFÖRES MED 3st TRÄSKRUV T65 MINST 3½ FÖ VID VARJE SIDA ENL SEKTION A

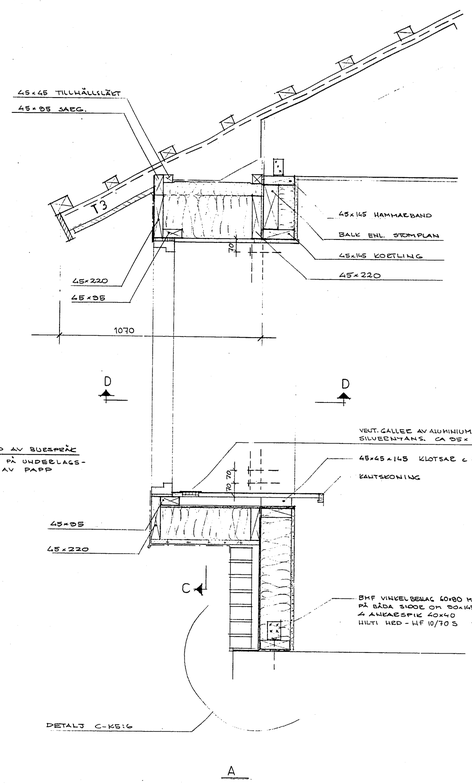

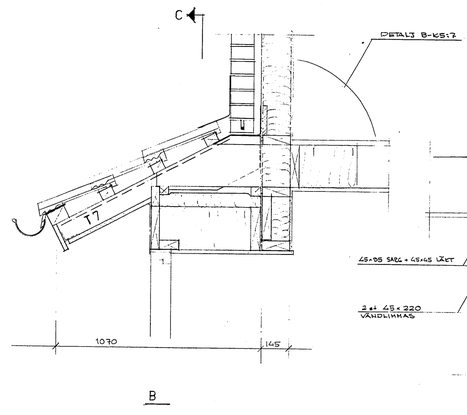


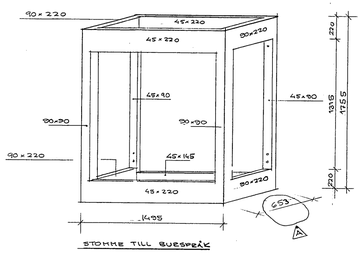

STOMME TILL BUESPÅK

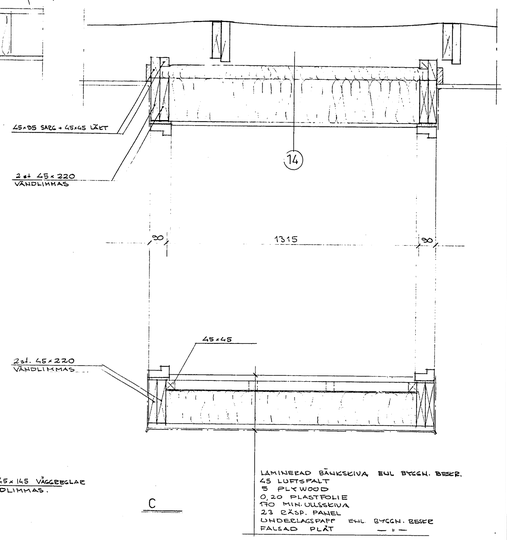


BEKLÄDNAD AV BUESPÅK
FÄLLAD PLÅT PÅ UNDERLAGS-TÄCKNING AV PAPP

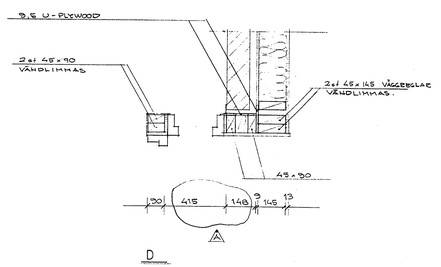


164836

Tillhör byggnadsnämndens i Lund beslut 19 88-01-06 §

Aktbil
BL 225 /19 88
Inl. 10
BYGGNADSNÄMNDEN I LUND

| REV. | ANT. | REVIDERING AVSER | SIGN. | DATUM |
|---|---|---|---|---|
| A | 2 | MÄTT | TSN | 89.01.09 |

Riksbyggen KONSULT REGION SYD
Box 226, 201 22 MALMÖ 040-32 30 00

| RITAD AV | KONSTRUERAD AV | GRANSKAD AV |
|---|---|---|
| TSN | TSN | |

MALMÖ 1988.04.19
Tina Svensson

LUND
KV. VALDEMAR 1

BUESPÅK
SEKTIONER SKALA 1:10

| ARBETSNUMMER | ETAPP | RITNINGSNUMMER | REV. |
|---|---|---|---|
| 324410 | | K5:8 | A |

274 SP KNG61130X 557