
RITNINGSNUMMER

REV.	ETTHÅLLSHANDLING	ETAPP	ARBETSNUMMER

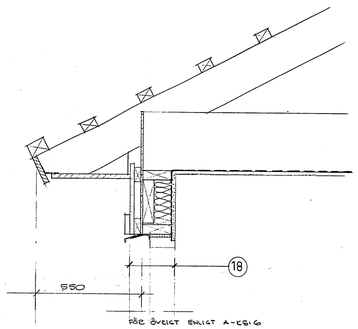


RÖR ÖVERGÅT ENLIGT A-EG:6

A

TAKFOTSDETALJ.


0,20 PLASTFOLIE MONTERAS MED ÖVERLAPP VID ANSLUTNINGAR ENLIGT STANDARDSKRIVNING SBS 82-3-106.

VID MELLANBJÄLKLAG UTFÖRES ÖVERLAPPNING TILL PLASTFOLIE RUNT "ISOLEREGUPPE" ENL SECTION B o C.

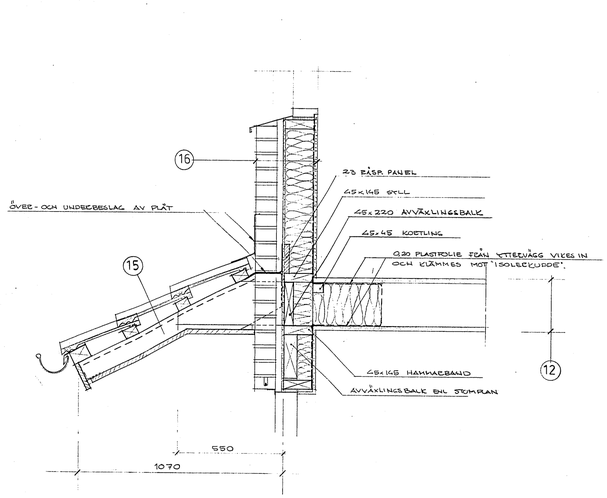


B

SKÄRMTAK ÖVER ENTRÉ

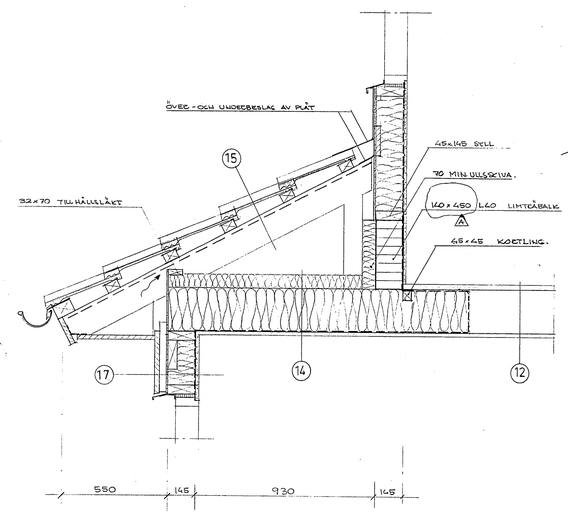

C

VÄDERSKYDD MOT TRÄDGÅRDSSIDAN

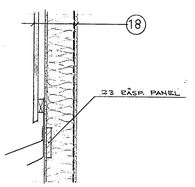

D

164835

Tillhör byggnadsnämndens i Lund beslut 19 88-09-06 §

Aktbil
DL 225 / 1088
Inl. 10
BYGGNADSNÄMNDEN I LUND

REV.	ANT.	REVIDERING AVSER	SIGN.	DATUM
A	1	MÄTT	TSN	89.01.09

Riksbyggen KONSULT REGION SYD
Box 226, 201 22 MALMÖ 040-323000

RITAD AV	KONTROLLERAD AV	GRANSKAD AV
TSN	TSN	

MALMÖ 1988-04-15
Tune Svensson

LUND
KV. VALDEMAR 1

4EK
SECTION EE

SKALA 1:10

ARBETSNUMMER	ETAPP	RITNINGSNUMMER	REV.
324410		K5:7	A

Rb 605-1

274 SP KNG 61130X 557