

RITNINGSNUMMER


REV.
BETONGSOMMER
STOMP
ARBETSNUMMER

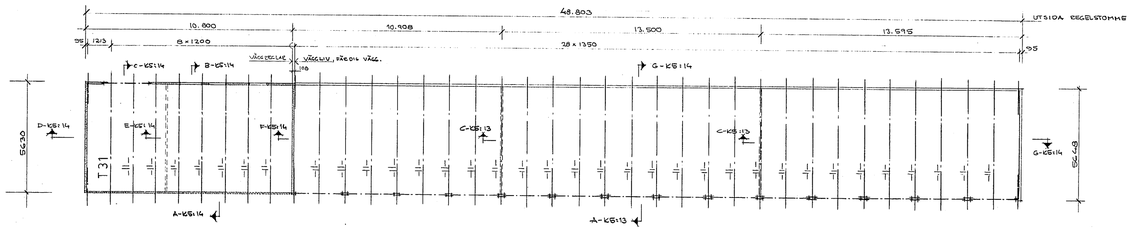

G1

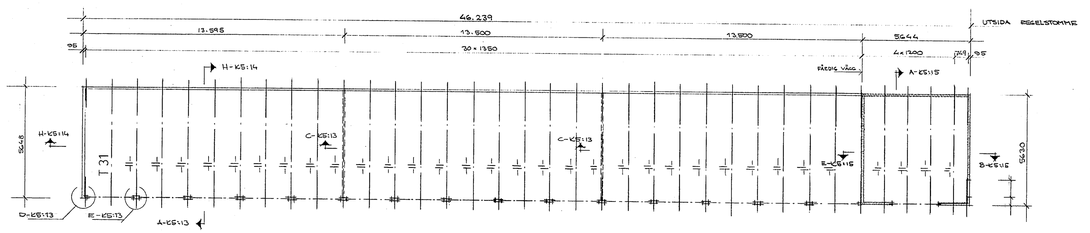

G2

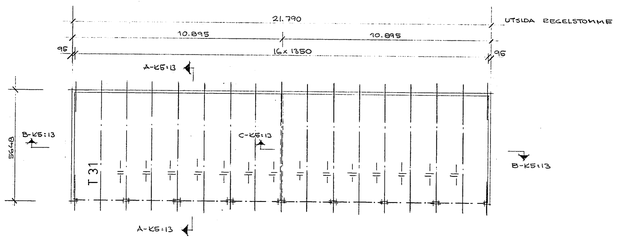

G3

FÖRESKRIFTER

SKYDD MOT MARKFUKT:
SAMTLIGA SYLLAR UNDER SÅVÄL YTTER- SOM INNERVÄGGAR AVSKILJES STÄN SOCKEL-ELEMENT ELLER BETONGPLATTA MED GRUNDMURS-PAPP ENL. BYGGN. BESKRIVNING.

FÖRANKRING AV SYLLAR:
1. RÖRELIMMADE SOCKELELEMENT: GENOMGÅENDE ⌀ 10 BULT MED INKANTIG BUCKSKALLE, BRICKA OCH MUTTER F2U. PLACERAS I UTEMARKINGAR c 1200.
2. YTTERVÄGGAR PÅ BETONGPLATTA: EXPANDERBULTAR TYP HILTI HSAT M8 x 115 c 1200.
3. INNERVÄGGAR PÅ BETONGPLATTA: SKJUTSPIK c 600 ALT EXP. BULTAR M8 x 115 c 1200.


FÖRANKRING AV TAKSTOLAR: BMF VINKELBESLAG 40340 OCH 3-3 ANCHESPIK 60x60.

VINDSTABILISERING: GARAGERYGGHÅDER FÖRSES MED 70x95 SNEDSTÄVER VID SAMTLIGA GAVELVÄGGAR OCH YTTERVÄGGARS ANSLUTNING TILL BIS-VÄGGAR. SE ÄVEN BYGG. KS:12.

BÄRANDE STOMME: UTFÖRES ENLIGT ERECTIONBE KS:13-15
48x95 STOLPAR UNDER TAKSTOLAR.
45x120 STOLPAR VID PORT I GARAGAGE
42x225 LIMTRÄBALK ÖVER ALLA PORTAR.
SKARVNING AV BALK UTFÖRES MITT PÅ VACKERLARE MELLAN PASTAE MED VALPEI LÄNGD 2,1 - 8,4 - 8,1 - 10,8 - 13,3 O.S.V.

HÄNVISNINGAR

ALLMÄNNA ANVISNINGAR	ERING KS:1
BYGGNADSBESKRIVNING	KS:2
PRINCIPRITNING RÖR STOMSYSTEM	KS:12
ERECTIONBE	KS:13-15
TAKSTOLAR	KS:17

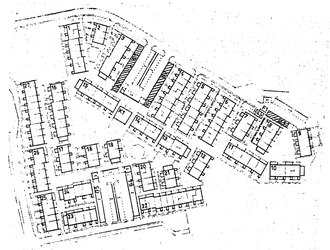

Tillhör byggnadsnämndens i Lund beslut 1988-04-06 § 5

Aktbil. Bl. 225/10 88
Ink. 10
BYGGNADSNÄMNDEN I LUND

164827

Riksbyggen KONSULT REGION SYD
Box 226, 201 22 MALMÖ 040-323000

UPPR.	KONTROLLERAD AV	GRANSKAD AV
TSH	TSH	

MALMÖ 1988.04.15
Tuve Hansson

LUND
KV. VALDEMAR 1
HUS G1-G3
STOMPLANER
SKALA 1:100

ARBETSNUMMER	ETAPP	RITNINGSNUMMER	REV.
324410		K4:26	

Tm 606-1

274 SP KNG 61130X 557