
RITNINGSNUMMER

REV.


ÄNDRINGSNUMMER

DATUM


ÄNDRINGSNUMMER

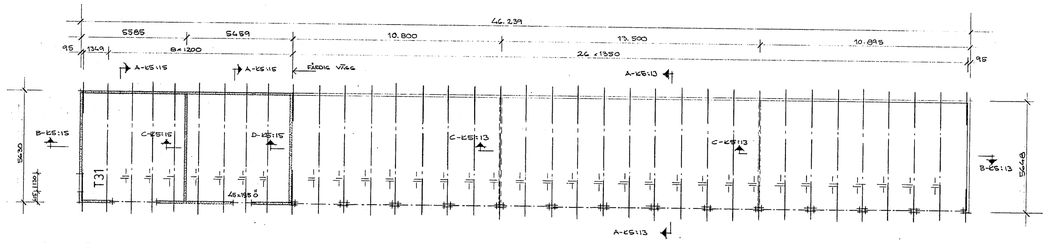

G4

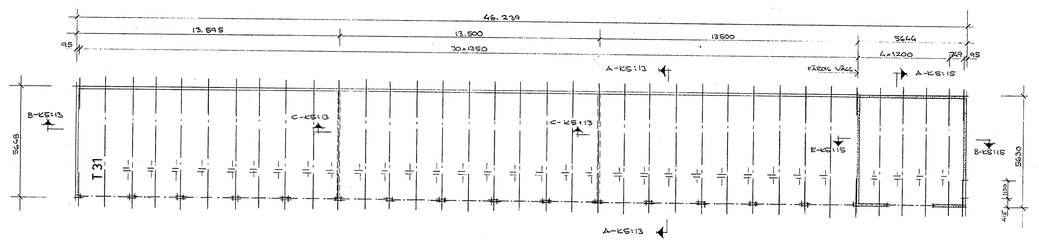


G5

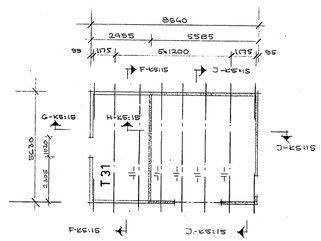

F1

FÖRESKRIFTER OCH HÄNVISNINGAR

SE RITN. K4:26

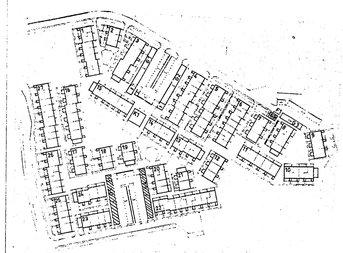

Tillhör byggnadsnämndens i Lund beslut 19 88-09-08

Aktbil
C: 225/1988
BYGGNADSNÄMNDEN I LUND

164828

Riksbyggen KONSULT REGION SYD Box 226, 201 22 MALMÖ 040-32 30 00	LUND KV. VALDEMAR 1	
RITAD AV: TSN; KONTROLLERAD AV:; GRANSKAD AV: HUS G4, G5, F1 RBR. 06.15	HUS G4, G5, F1 STOMPLANER	SKALA 1:100
	ARBETSNUMMER: 324410	LAGA: ; RITNINGSNUMMER: K4:27; REV:

274 SP KNG 61130X 557