


RITNINGSNUMMER K4:4

ARBETSNUMMER | ETAPP | RITNINGSNUMMER | REV.

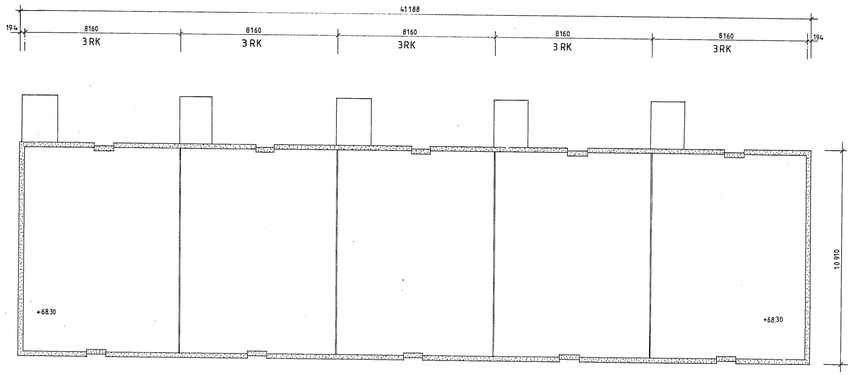


HUS 11

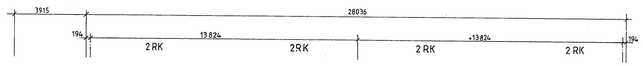

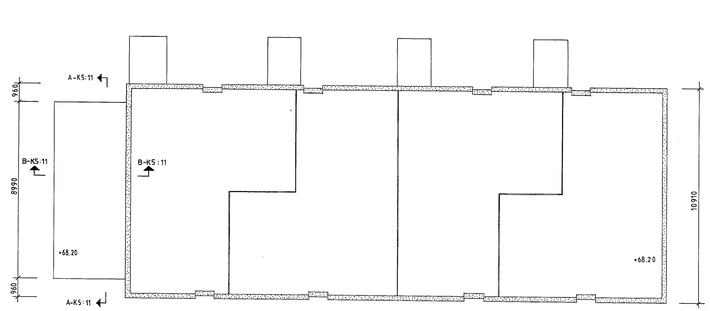

HUS 10

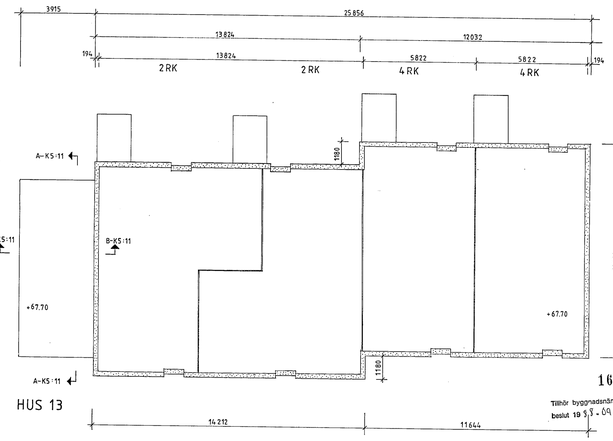

HUS 13

164805

Tillhör byggnadsnämndens i Lund
beslut 19 83-09-06 § 6

Aktbil
BL 225 /1983
Ink 19
BYGGNADSNÄMNDEN I LUND

Riksbyggen
KONSULT
REGION SYD
Box 226, 201 22 MALMÖ 040-323000

BYGG AV	PROJEKTLEDARE AV	GRANSKAD AV
PNN	TSN	

MALMÖ, 1988-05-15
Ulla Svensson

LUND HUS 11, 10, 13
K.V. VALDEMAR 1
LUNDS KOOPERATIVA HYRESRÄTTSFÖR.

GRUNDPLANER

SKALA 1:100

ARBETSNUMMER	ETAPP	RITNINGSNUMMER	REV.
324410		K4:4	

Fbr 605-1

274 SP KNG 61130X 557