

RITNINGSNUMMER K4:14

ÄNDRINGSNUMMER	ÄNDR. ENHETSNUMMER	ÄNDR. SIGN	DATUM

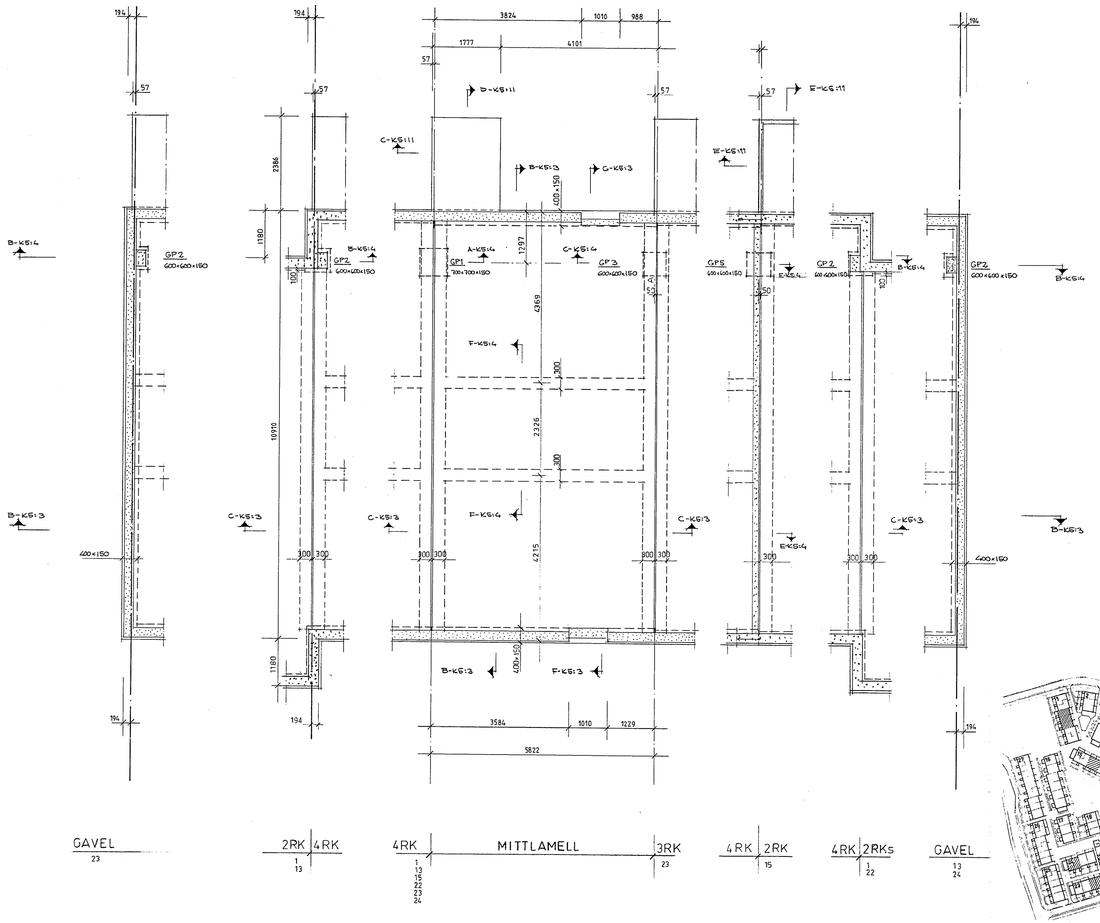

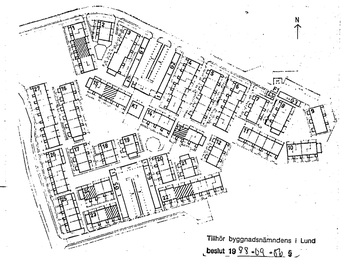

Tillhör byggnadsnämndens i Lund beslut 19 93-09-08 § 6

Aktbil
BL 925 1098
Bib 19
BYGGNADSNÄMNDEN I LUND

164815

Riksbyggen
KONSULT
REGION SYD
Box 226, 201 22 MALMÖ 040-32 30 00

RITAD AV	GODKÄNDES AV	GRANSKAD AV
PNN	TSN	

MALMÖ 1988 04 15
Tuve Svanne

· LUND HUS
KV. VALDEMAR 1
LUNDS KOOPERATIVA HYRESRÄTTSFÖR.

GRUNDPLAN 4 RK

SKALA 1:50

ARBETSNUMMER	ETAPP	RITNINGSNUMMER	REV.
324410		K4:14	

Rb 605-1

274 SP KNG 61130X 557