

RITNINGSNUMMER K4:6

ARBETSRUMMER | ETAPP | RITHANDLINGSNUMMER | REV.


VRC

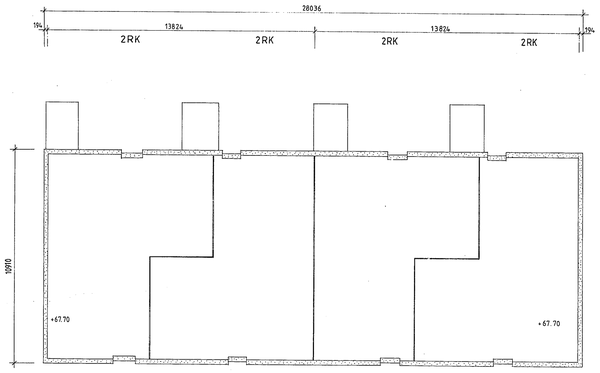


HUS 14

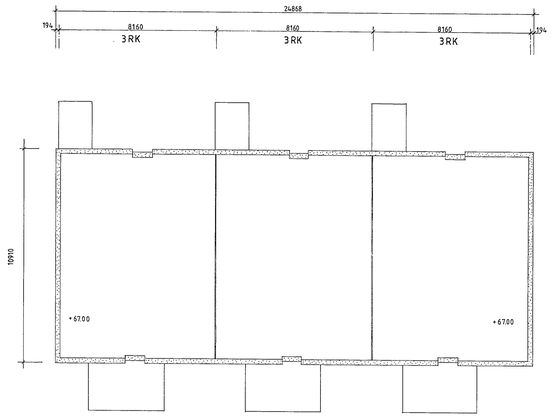

HUS 17

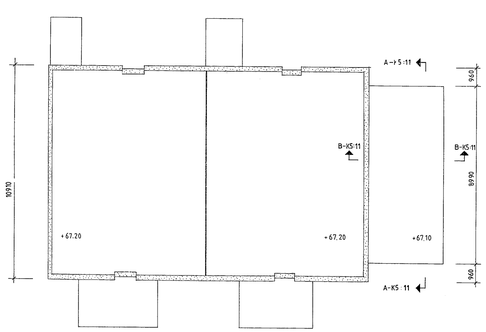

HUS 19

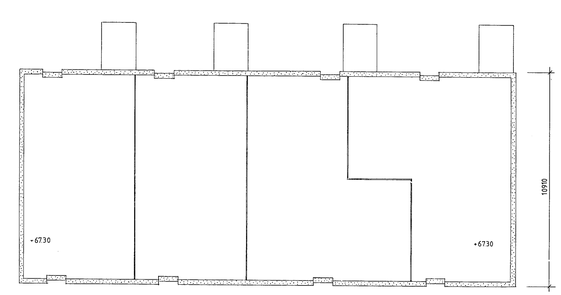

HUS 20

164807

Tillhör byggnadsnämndens i Lund
beslut 19 83-09-08 § 6

Aktbil
BL 225/1983
Ink 19
BYGGNADSNÄMNDEN I LUND

Rb 605-1

Riksbyggen
KONSULT
REGION SYD
Box 226, 201 22 MALMÖ 040-323000

RITAD AV	KONTROLLERAD AV	GRANSKAD AV
PNN	TSN	

MALMÖ 1985 04 15
Tore Svensson

LUND HUS 14,17,19,20
KV. VALDEMAR 1
LUNDS KOOPERATIVA HYRESRÄTTSFÖR.

GRUNDPLANER

SKALA 1:100

ARBETSNUMMER	ETAPP	RITHANDLINGSNUMMER	REV.
324410		K4:6	

274 SP KNG 61130X 557