
K4:17

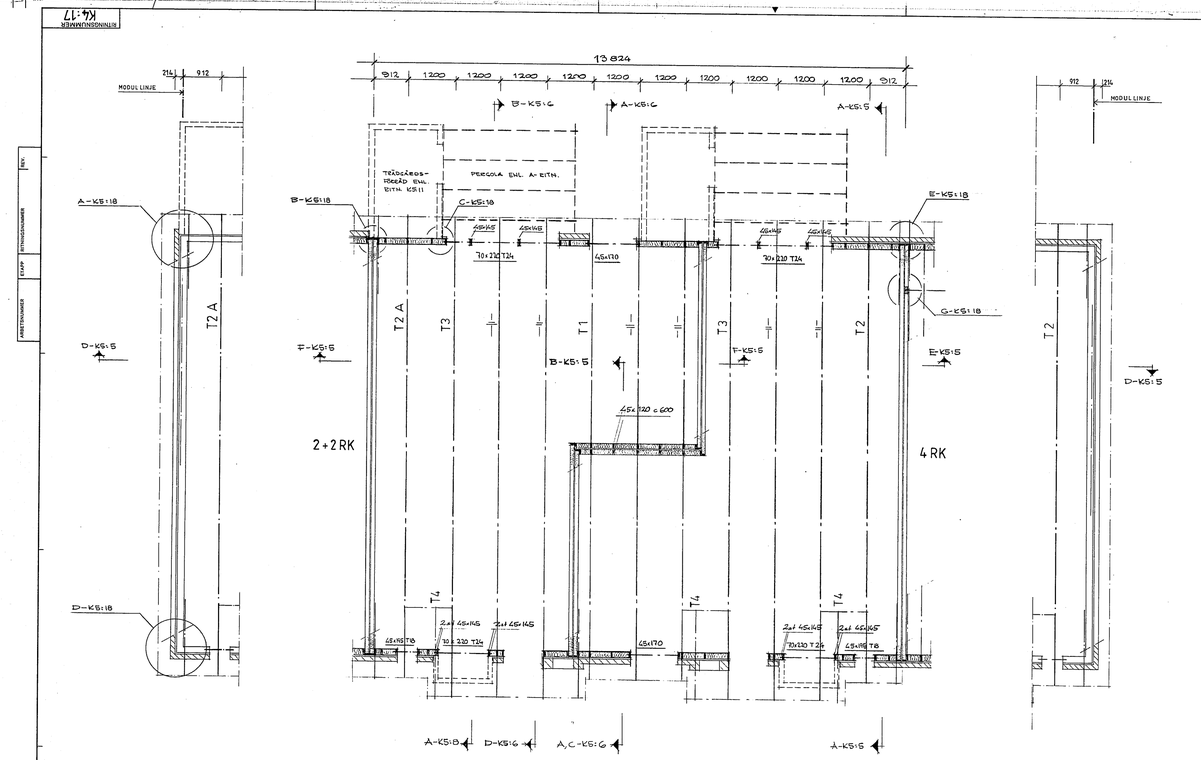

GAVELLAMELL	ANSLUTNING MOT HUS NR
1	10
4	14
6	22
10	
13	
14	
15	
22	

MITTLAMELL


ANSLUTNING MOT HUS NR	GAVELLAMELL
15	10
22	14
	15

FÖRESKRIFTER

ALLMÄNNA ANVISNINGAR	RITNING K5:1
BYGGNADSDELSBESKRIVNING	K5:2

HÄNVISNINGAR

SEKTIONER	RITNING K5:5-9
RÄCKE	K5:11
TAKSTOLAR	K5:13
HORISONTALDETALJER	K5:18

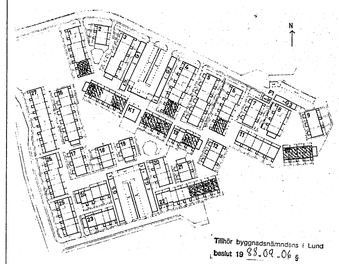

Tillhör byggnadsnämndens i Lund beslut 19 88-09-06 §

164818

Aktbil 239 1988

Ins. 19 BYGGNADSNÄMNDEN I LUND

Riksbyggen KONSULT REGION SYD

Box 226, 201 22 MALMÖ 040-323000

UTAV AV	KONTROLLERAD AV	GODKÄND AV
TOHL	T. DAHLSTRÖM	
MALMÖ 1988-04-15		

LUND
KV. VALDEMAR 1

STOMPLAN 2+2 RK

SKALA 1:50

ARBETSNUMMER	ETAPP	RITNINGSNUMMER	REV.
324410		K4:17	

Rib 606-1

274 SP KNG 61130X 557