
MARKERAR AVSTYVAD DIAGONAL. (SE TYPRITNING)
MARKERAR LÄNGDRIKTNING FÖR SPIKPLÅTAR.

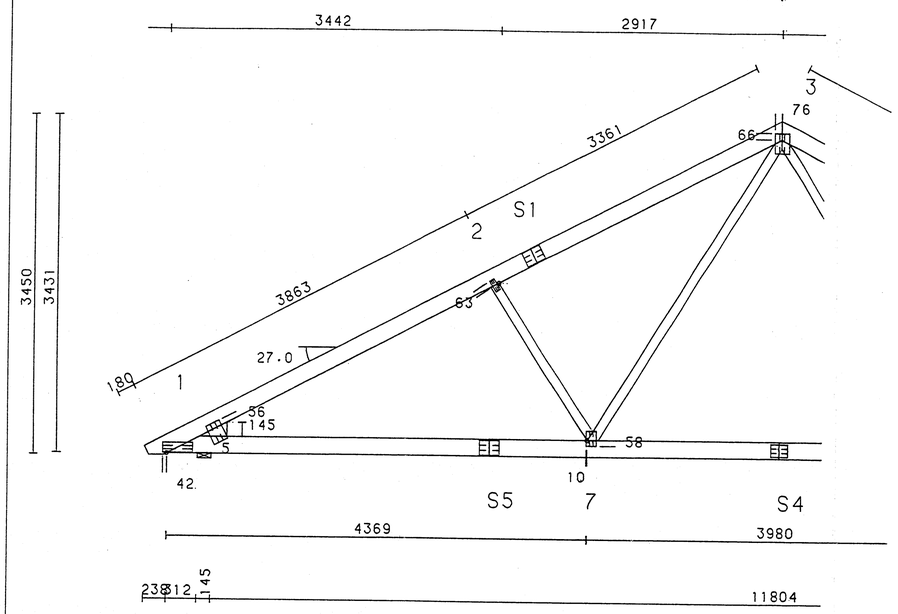

ALLMÄNNA ANVISNINGAR

TAKSTOLEN ÄR KONSTRUERAD MED DATAPROGRAM "TRUSSCON". SNITTKRAFTER HAR BERÄKNATS ENLIGT 1:A ORDNINGENS DEFORMATIONSTEORI. VIRKE HAR DIMENSIONERATS ENLIGT SBN-80 OCH SPIKPLÅTAR ENLIGT STATENS PLANVERKS GODKÄNNANDEREGLER NR 4 1974.

KONTROLL UTFÖRES ENLIGT PUNKT 2.5 OCH FÖRBAND UTFÖRES ENLIGT PUNKT 1.2 I GODKÄNNANDEREGLER NR 4.

GENERELLA UPPGIFTER	
VIRKESTJOCKLEK:	45. MM
C/C TAKSTOLAR MAX:	1200. MM
C/C AVSTYVNING Ö-RAM MAX:	400. MM
C/C AVSTYVNING U-RAM MAX:	0. MM

BELASTNINGAR	
EG.TYNGD YTTERTAK (SNED):	600. N/M2
EG.TYNGD INNERTAK:	300. N/M2
NYTTIG LAST BUNDEN VANL:	0. N/M2
NYTTIG LAST FRI VANL:	0. N/M2
NYTTIG LAST FRI EXC:	500. N/M2
SNÖLAST (GRUNDVÄRDE):	600. N/M2
VINDLAST (GRUNDVÄRDE):	600. N/M2

UPPLAGSREAKTIONER:

KNUT NR	MAX VANL	MIN EXC	U-BREDD MIN MM	ANM.
1	12607	1787	117	
5	12607	1787	117	

164854

VIRKE

VIRKES DEL	BREDD MM	KVALITET	ANM.
1 - 3	170.	T24	
3 - 5	170.	T24	
5 - 1	170.	T24	
2 - 7	95.	T24	
3 - 7	95.	Ö-V	
3 - 6	95.	Ö-V	
4 - 6	95.	T24	

SPIKPLÅTAR - UTOM SKARVAR

KNUT NR	KNUT TYP	BREDD MM	LÄNGD MM	X MM	Y MM	PLÅT LITT
1	K1	102.	305.	-42.	5.	90
2	E1	51.	127.	0.	63.	90
3	Ö3V	152.	203.	76.	66.	90
4	E1	51.	127.	0.	63.	90
5	K1	127.	254.	7.	5.	90
6	E4V	102.	152.	10.	58.	90
7	E3V	102.	152.	10.	58.	90
1	1	152.	203.	56.	0.	0
5	1	152.	203.	56.	0.	0

SPIKPLÅTAR FABRIKAT: TRUSWAL
T20 (TG.Nr 2705/73), Litt: 90

SPIKPLÅTAR - SKARVAR

SKARV NR	BREDD MM	LÄNGD MM	PLÅT LITT	ANM.
S1	152.	203.	90	
S2	152.	203.	90	
S3	152.	203.	90	
S4	127.	178.	90	
S5	152.	203.	90	

SKARVAR PLACERAS I ANVISAT FACK OCH EJ NÄRMARE KNUT ÄN 1/10 AV FACKLÄNGDEN.

Aktbil
BL 225/1988
Ink 88 10 -25
...DEN I LUND

...KTIONERNA
...ytrande
... Lund
88-11-28
Sa
...kör

REG.	ANT.	REGISTERINGEN AVSER	SIGN.	DATUM

Consultec
BYGGER PÅ TEKNISKA OCH EKONOMISKA LÖSNINGAR
SKELLEFTEÅ 0910 - 78500

RITAD KONSTR.AV | GRANSK | ARBETSNUMMER 9222

SKELLEFTEÅ DEN 1988 10 6

SKANSK BYGGKOMPONENT AB
TAKSTOL T41
OBJEKT: LINERO 1:9
LUND
SKALA 1:40

KOD TYP POS | RITNINGSNUMMER | REG.

274 SP KNG 6115X 557