
K4:13
RITNINGSNUMMER

REV. | RITNINGSÄNDRING | ETAPP | ÄRENDENUMMER

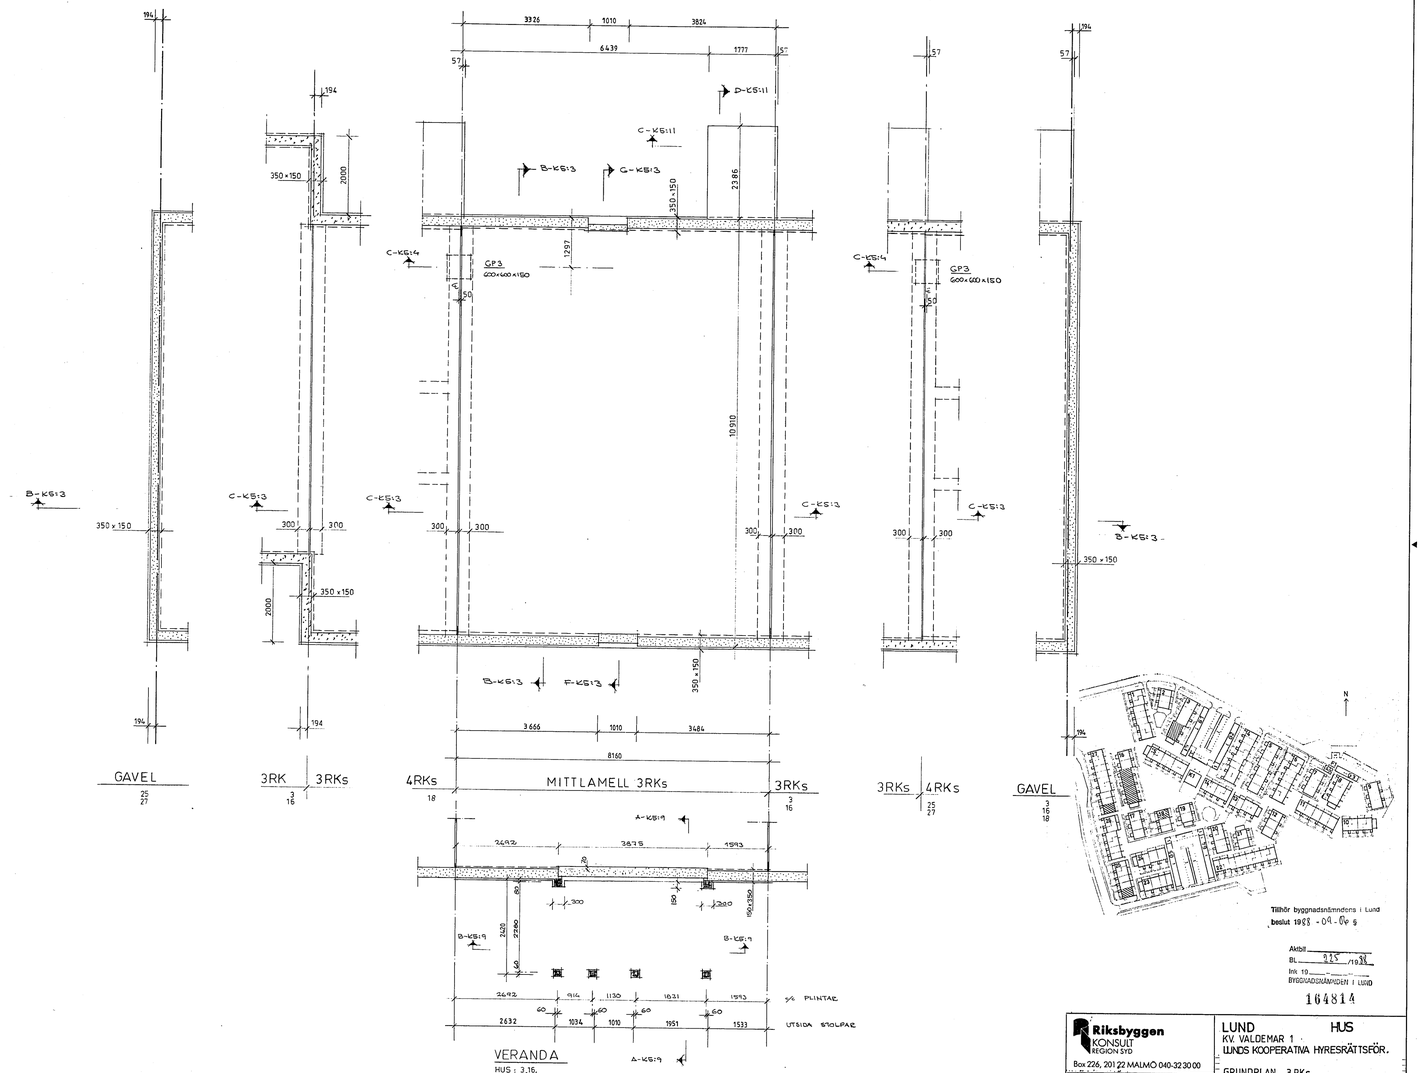

Fb 605-1

Tillhör byggnadsnämndens i Lund beslut 1988-09-06 §

Aktbil
BL 9.15 /19 88
Ink 19
BYGGNADSNÄMNDEN I LUND

164814

Riksbyggen
KONSULT REGION SYD
Box 226, 201 22 MALMÖ 040-32 30 00

UTARB AV	KONTROLLERAD AV	GODKÄND AV
PNN	TSN	

MALMÖ 1988 04 15
Lars Svensson

LUND HUS
KV. VALDEMAR 1
LUNDS KOOPERATIVA HYRESRÄTTSFÖR.
GRUNDPLAN 3 RKs
SKALA 1:50

ÄRENDENUMMER	ETAPP	RITNINGSNUMMER	REV.
324410		K4:13	

274 SP KNG 61130X 557