Bygglov – 2018-000880 – 2018-04-17 – Malin Sjögren

Aktbil
BYGGNADSNÄMNDEN LUND
2018-000547 2018-03-06

brf Valdemar, Lund
inglasning av uterum
3 RoK, skala 1:50

Pelar-balk-system

Kantbalk Leca, 200 x 400 mm

Träpelare 100 x 100 mm


Primärbalk i liv med yttre
glasparti 100 x 200 mm, limträ

Primärbalk i liv med inre
glasparti 100 x 240 mm, limträ


Sekundärbalkar 45 x 120 mm
i ytterkanter 45 x 195 mm

Fönsterpartier och skjutdörrar
1000 x 2000 mm
i gavlar 600 x 2000 mm


Tak i kanalplast, längd 3250 mm
bredd enligt planritning

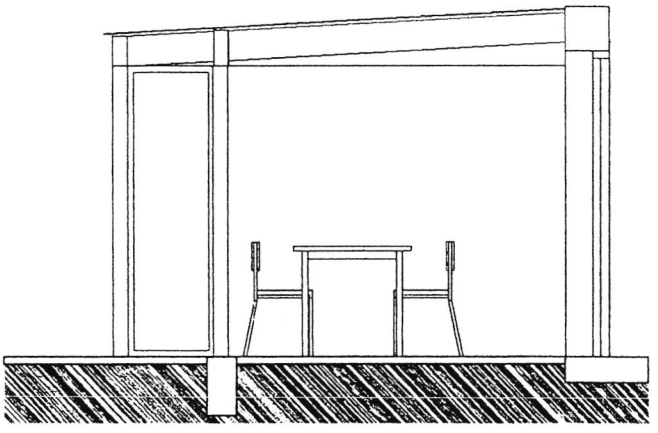

sektion

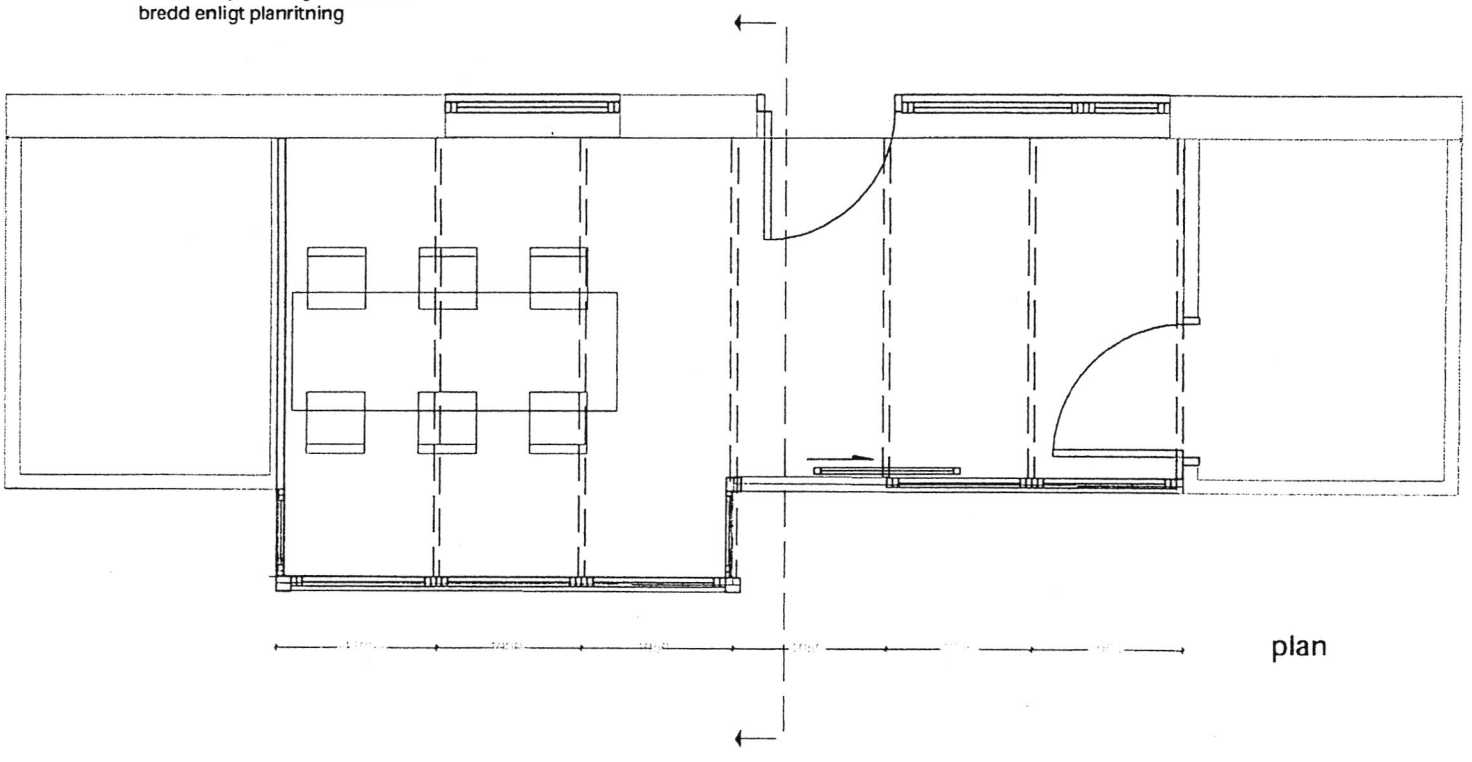

plan

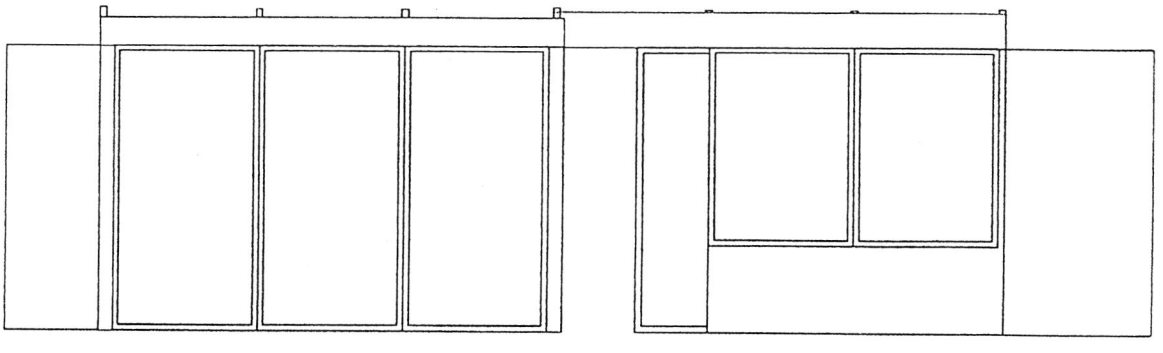

elevation