
RITNINGSNUMMER K4:10

ÄNDRINGAR | DATUM | SIGN

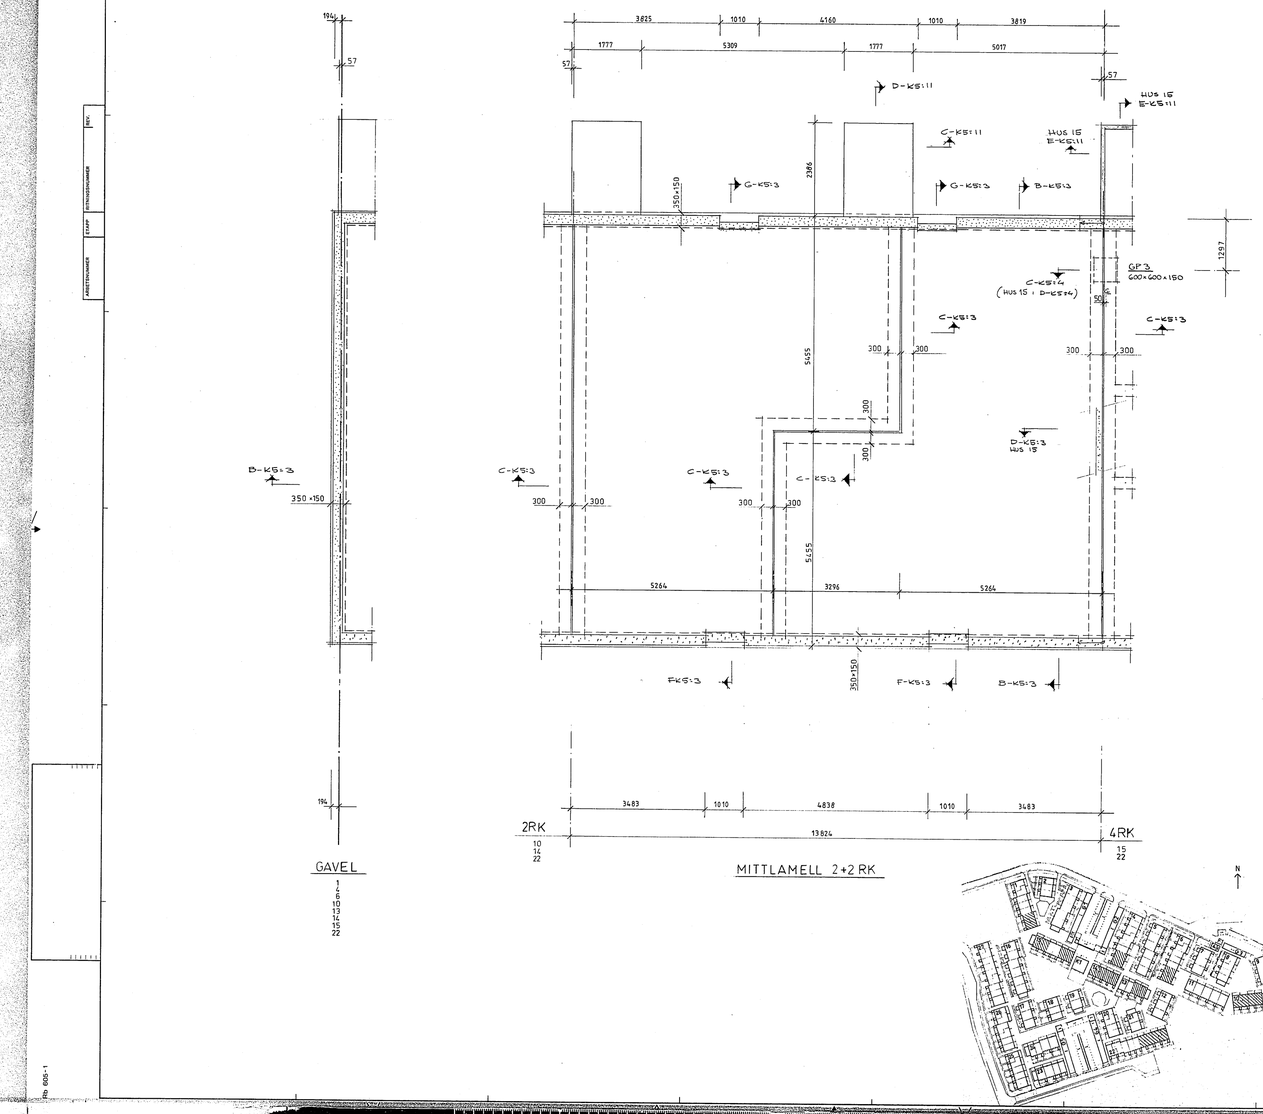

HÄNVISNINGAR

ALLMÄNNA ANVISNINGAR GRUNDDETALJER — ETHING KS:1, KS:3,4.

164811

Tillhör byggnadsnämndens i Lund beslut 1983-09-06 § 9

Aktbil. ____
El. 445 / 1088
Inl. 19____ "_____"
BYGGNADSNÄMNDEN I LUND

Rb 605-1

Riksbyggen KONSULT REGION SYD
Box 226, 201 22 MALMÖ 040-32 30 00

RITAD AV	KONSTRUERAD AV	GRANSKAD AV
PNN	TSN	

MALMÖ 1988.04.15
Claes Svensson

LUND HUS
KV. VALDEMAR 1
LUNDS KOOPERATIVA HYRESRÄTTSFÖR.

GRUNDPLAN 2+2 RK

SKALA 1:50

ARBETSNUMMER	ETAPP	RITNINGSNUMMER	REV.
324410		K4:10	

274 SP KNG 61130X 557