



RITNINGSNUMMER K4:12


ÄNDR.
ETAPP
RITNINGSNUMMER
ARBETSNUMMER

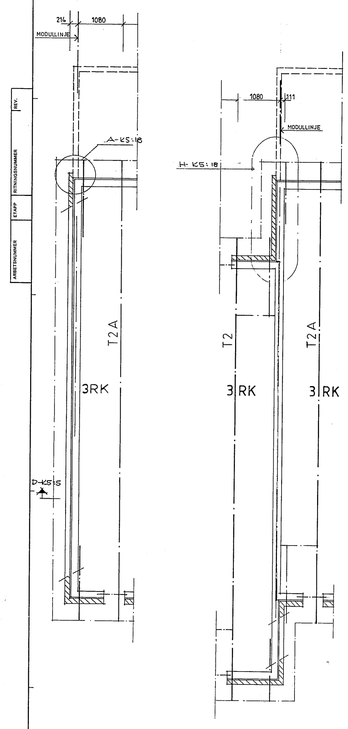

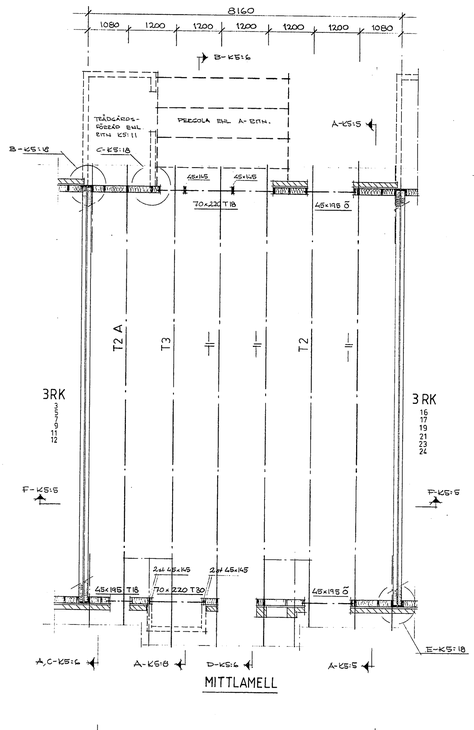

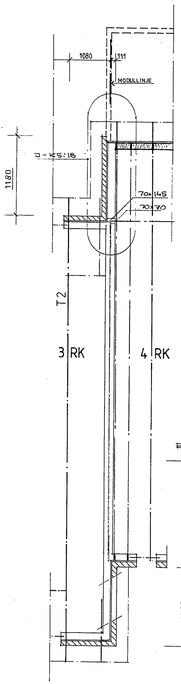

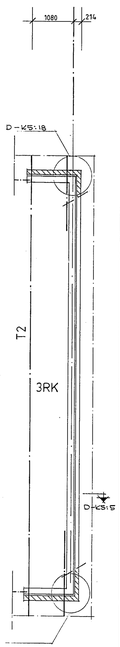

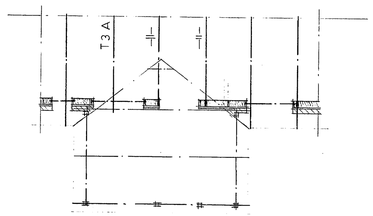


GAVELLAMELL
3
5
7
9
12
11
16
17
19
24
21

HUS NR
5

HUS NR
24

GAVELLAMELL
HUS NR
5
7
9
12
11
17
19
23
21

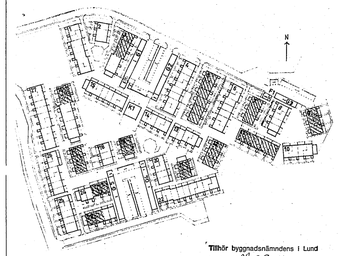

Tillhör byggnadsnämndens i Lund
beslut 19 88-09-06 §

Aktbil
BL 225 /1988
Ink 19
BYGGNADSNÄMNDEN I LUND

Riksbyggen KONSULT REGION SYD Box 226, 201 22 MALMÖ 040-32 30 00	LUND KV. VALDEMAR 1	164820
UTAV IF: TSH KONTROLLERAD AV: T. SVENSSON GODKÄND AV: MALMÖ 1988 04 18	STOMPLAN BEK	SKALA 1:150
	ARBETSNUMMER: 324410 ETAPP: RITNINGSNUMMER: K4:19 REV.	

274 SP KNG 61130X 557