
K4:18

BYGGNADSNUMMER | ETAPP | ARBETSNUMMER

REV. | ÄNDRINGSNUMMER | DATUM | SIGN

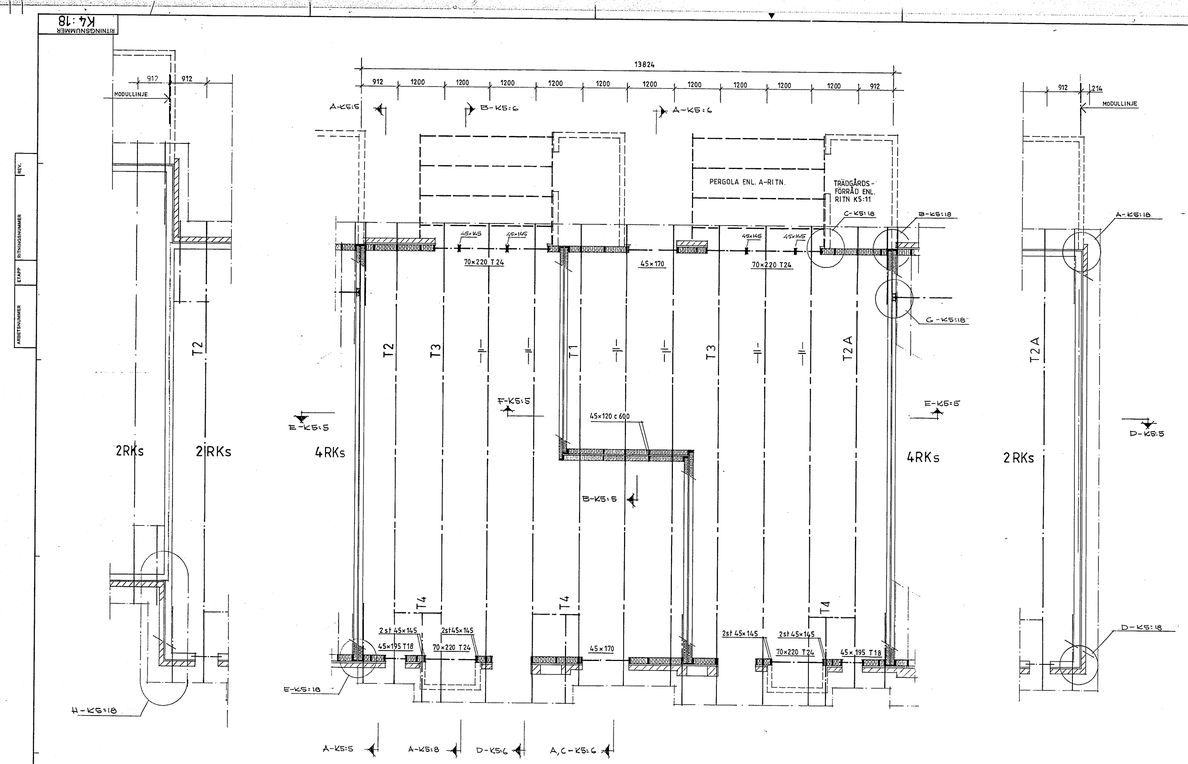


HUS NR
26

ANSLUTNING MOT HUS NR
20
25
26
27

MITTLAMELL

ANSLUTNING MOT HUS NR	GAVELLAMELL
4 (TRAPPNING)	1
27	6
	8
	20
	22
	25
	26
	27

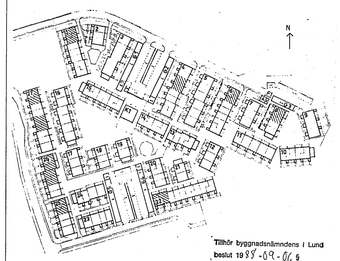

Tillhör byggnadsnämndens i Lund beslut 19 87-09-09 § 164819

Aktbil. 225/1988

Inl. 19 BYGGNADSNÄMNDEN I LUND

Riksbyggen
KONSULT REGION SYD
Box 226, 201 22 MALMÖ 040-323000

UPPRÄTTAD AV	KONTROLLERAD AV	GRANSKAD AV
PNN	TSN	

MALMÖ 1988 04 15

LUND HUS
KV. VALDEMAR 1
LUNDS KOOPERATIVA HYRESRÄTTSFÖR.

STOMPLAN 2+2 RKs

SKALA 1:50

ARBETSNUMMER	ETAPP	RITNINGSNUMMER	REV.
324410		K4:18	

274 SP KNG61130X 557