
MARKERAR AVSTYVAD DIAGONAL. (SE TYPRITNING)
MARKERAR LÄNGDRIKTNING FÖR SPIKPLÅTAR.

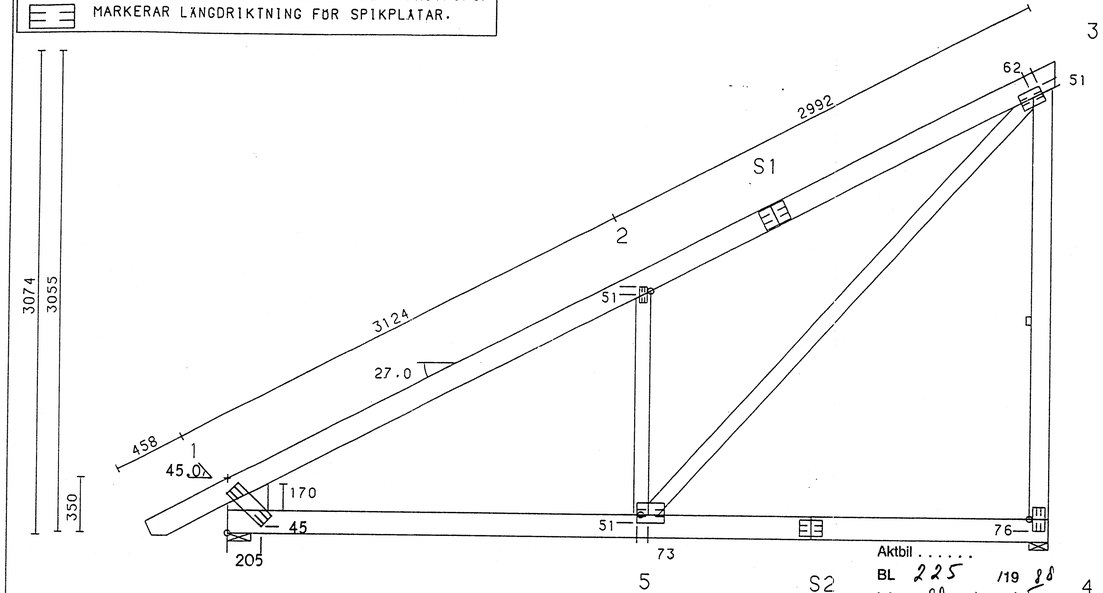

Aktbil .....
BL 225 /19 88
Ink 19 88 - 10 - 25
2633 BYGGNADSNÄMNDEN I LUND

ALLMÄNNA ANVISNINGAR

TAKSTOLEN ÄR KONSTRUERAD MED DATAPROGRAM "TRUSSCON". SNITTKRAFTER HAR BERÄKNATS ENLIGT 1:A ORDNINGENS DEFORMATIONSTEORI. VIRKE HAR DIMENSIONERATS ENLIGT SBN-80 OCH SPIKPLÅTAR ENLIGT STATENS PLANVERKS GODKÄNNANDEREGLER NR 4 1974.

KONTROLL UTFÖRES ENLIGT PUNKT 2.5 OCH FÖRBAND UTFÖRES ENLIGT PUNKT 1.2.1 GODKÄNNANDEREGLER NR 4.

GENERELLA UPPGIFTER

VIRKESTJOCKLEK:	45. MM
C/C TAKSTOLAR MAX:	1200. MM
C/C AVSTYVNING Ö-RAM MAX:	400. MM
C/C AVSTYVNING U-RAM MAX:	0. MM

BELASTNINGAR

EG.TYNGD YTTERTAK (SNÖD):	600. N/M2
EG.TYNGD INNERTAK:	300. N/M2
NYTTIG LAST BUNDEN VANL:	0. N/M2
NYTTIG LAST FRI VANL:	0. N/M2
NYTTIG LAST FRI EXC:	500. N/M2
SNÖLAST (GRUNDVÄRDE):	600. N/M2
VINDLAST (GRUNDVÄRDE):	600. N/M2

UPPLAGSREAKTIONER:

KNUT NR	MAX VANL	MIN EXC	U-BREDD MIN MM	ANM.
1	6149	1639	57	
4	5171	1027	48	

VIRKE

VIRKES DEL	BREDD MM	KVALITET	ANM.
1 - 3	145.	T24	
3 - 4	120.	Ö-V	AVST.
4 - 1	145.	Ö-V	
2 - 5	95.	T18	
3 - 5	95.	Ö-V	

SPIKPLÅTAR - UTOM SKARVAR

KNUT NR	KNUT TYP	BREDD MM	LÄNGD MM	X MM	Y MM	PLÅT LITT
1	F1S	102.	305.	.	.	90
2	E1	51.	102.	0.	51.	90
3	ED1	102.	152.	62.	51.	90
4	E1	76.	152.	0.	76.	90
5	ED1	127.	178.	73.	51.	90

SPIKPLÅTAR FABRIKAT: TRUSWAL
T20 (TG.Nr 2705/73). Litt: 90

SPIKPLÅTAR - SKARVAR

SKARV NR	BREDD MM	LÄNGD MM	PLÅT LITT	ANM.
S1	127.	178.	90	
S2	102.	152.	90	

SKARVAR PLACERAS I ANVISAT FACK OCH EJ NÄRMARE KNUT ÄN 1/10 AV FACKLÄNGDEN.

164847

KONSTRUKTIONERNA
granskade enligt yttrande
Stadsarkitektkontoret i Lund
1988 - 11 - 28
1:e byggnadsinspektör

REG.	ANT.	REGISTERINGEN AVSER	SIGN.	DATUM

Consultec
BYGGER PÅ TEKNISKA OCH EKONOMISKA LÖSNINGAR
SKELLEFTEÅ 0910 - 78500

RITAD KONSTR.AV	GRANSK	ARBETSNUMMER
		9214

SKELLEFTEÅ DEN 1988 10 4

SKÅNSK BYGGKOMPONENT AB
TAKSTOL T1
OBJEKT: LINERO 1:9
LUND
SKALA 1:25

KOD TYP POS	RITNINGSNUMMER	REG.

274 SP KNG 611 15X 557