
MARKERAR AVSTYVAD DIAGONAL. (SE TYPRITNING)
MARKERAR LÄNGDRIKTNING FÖR SPIKPLÅTAR.

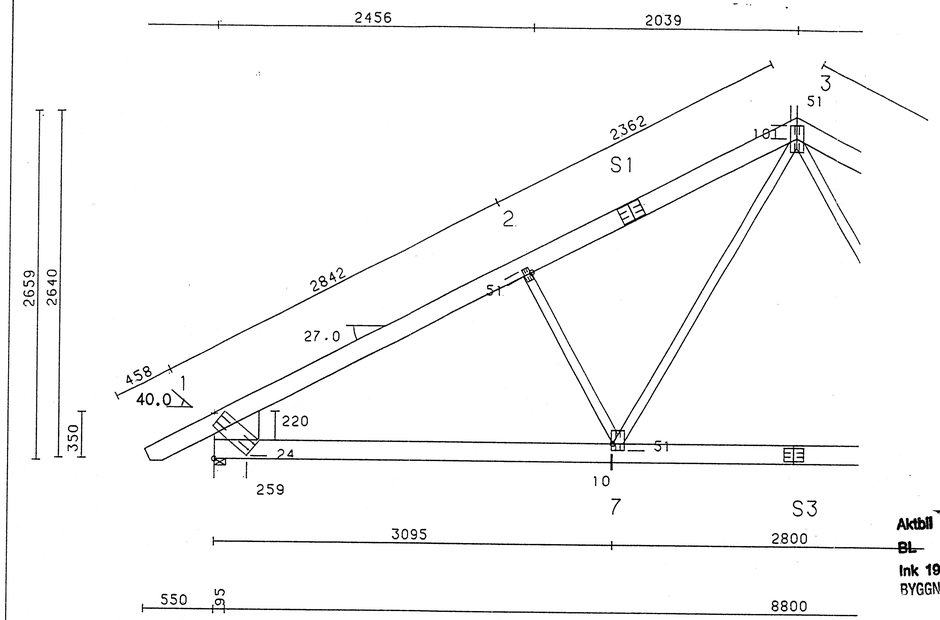

Aktbil
BL 225 1988
Ink 19 88 - 10 - 88
BYGGNADSNÄMNDEN I LUND

ALLMÄNNA ANVISNINGAR

TAKSTOLEN ÄR KONSTRUERAD MED DATAPROGRAM "TRUSSCON". SNITTKRAFTER HAR BERÄKNATS ENLIGT 1:A ORDNINGENS DEFORMATIONSTEORI. VIRKE HAR DIMENSIONERATS ENLIGT SBN-80 OCH SPIKPLÅTAR ENLIGT STATENS PLANVERKS GODKÄNNANDEREGLER NR 4 1974.

KONTROLL UTFÖRES ENLIGT PUNKT 2.5 OCH FÖRBAND UTFÖRES ENLIGT PUNKT 1.2 I GODKÄNNANDEREGLER NR 4.

GENERELLA UPPGIFTER	
VIRKESTJOCKLEK:	45. MM
C/C TAKSTOLAR MAX:	1200. MM
C/C AVSTYVNING Ö-RAM MAX:	400. MM
C/C AVSTYVNING U-RAM MAX:	0. MM

BELASTNINGAR	
EG.TYNGD YTTERTAK (SNED):	600. N/M2
EG.TYNGD INNERTAK:	300. N/M2
NYTTIG LAST BUNDEN VANL:	0. N/M2
NYTTIG LAST FRI VANL:	0. N/M2
NYTTIG LAST FRI EXC:	500. N/M2
SNÖLAST (GRUNDVÄRDE):	600. N/M2
VINDLAST (GRUNDVÄRDE):	600. N/M2

UPPLAGSREAKTIONER:

KNUT NR	MAX VANL	MIN EXC	U-BREDD MIN MM	ANM.
1	9510	1258	88	
5	9510	1258	88	

164851

KONSTRUKTIONERNA
granskade enligt yttrande
Stadsarkitektkontoret i Lund
1988 - 11 - 28
Stadsbyggnadsinspektör

VIRKE

VIRKES DEL	BREDD MM	KVALITET	ANM.
1 - 3	145.	T24	
3 - 5	145.	T24	
5 - 1	145.	T18	
2 - 7	70.	Ö-V	
3 - 7	70.	Ö-V	
3 - 6	70.	Ö-V	
4 - 6	70.	Ö-V	

SPIKPLÅTAR - UTOM SKARVAR

KNUT NR	KNUT TYP	BREDD MM	LÄNGD MM	X MM	Y MM	PLÅT LITT
1	F1S	152.	356.	259.	24.	90
2	E1	51.	102.	0.	51.	90
3	Ö3V	102.	203.	51.	101.	90
4	E1	51.	102.	0.	51.	90
5	F1S	152.	356.	259.	24.	90
6	E4V	102.	152.	10.	51.	90
7	E3V	102.	152.	10.	51.	90

SPIKPLÅTAR FABRIKAT: TRUSWAL
T20 (TG.Nr 2705/73). Litt: 90

SPIKPLÅTAR - SKARVAR

SKARV NR	BREDD MM	LÄNGD MM	PLÅT LITT	ANM.
S1	127.	178.	90	
S2	127.	178.	90	
S3	102.	152.	90	

SKARVAR PLACERAS I ANVISAT FACK OCH EJ NÄRMARE KNUT ÄN 1/10 AV FACKLÄNGDEN.

CONSULTEC
BYGGER PÅ TEKNISKA OCH EKONOMISKA LÖSNINGAR
SKELLEFTEÅ 0910 - 78520

RITAD KONSTR. AV	GRANSK	ARBETSNUMMER
		9219

SKELLEFTEÅ DEN 1988 10 5

REG.	ANT.	REGISTERINGEN AVSER	SIGN.	DATUM

SKÅNSK BYGGKOMPONENT AB
TAKSTOL T11
OBJEKT: LINERO 1:9
LUND
SKALA 1:30

KOD TYP POS	RITNINGSNUMMER	REG.

274 SP KNG 611 15X 557