

RITNINGSNUMMER K4:5

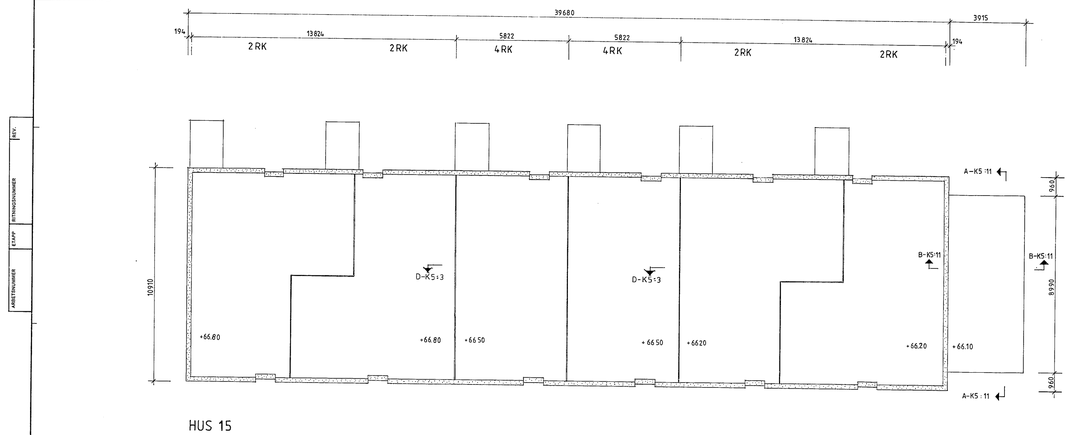

HUS 15

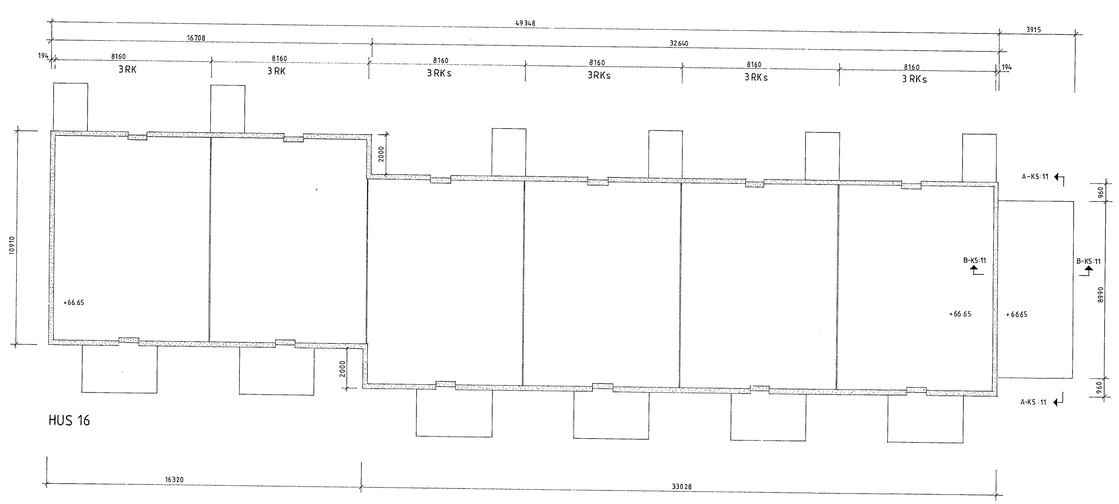

HUS 16

164806

Tillhör byggnadsnämndens i Lund beslut 19 33 -04- 06 §

Aktbil
BL 915/1985
Inl. 10
BYGGNADSNÄMNDEN I LUND

Riksbyggen KONSULT REGION SYD
Box 226, 201 22 MALMÖ 040-32 30 00

UTSÄTT	GRANSKNINGS AV	GRANSKNING AV
PNN	TSN	

MALMÖ 1988.04.15
Tage Svensson

LUND HUS 15, 16
KV. VALDEMAR 1
LUNDS KOOPERATIVA HYRESRÄTTSFÖR.
GRUNDPLANER
SKALA 1:100

ARBETSNUMMER	ETAPP	RITNINGSNUMMER	REV.
324410		K4:5	

Rh 806-1

274 SP KNG 61130X 557