

RITNINGSNUMMER K4:15

REV. | ETTHÖGSNUMMER | ETAPP | ÄNDRING

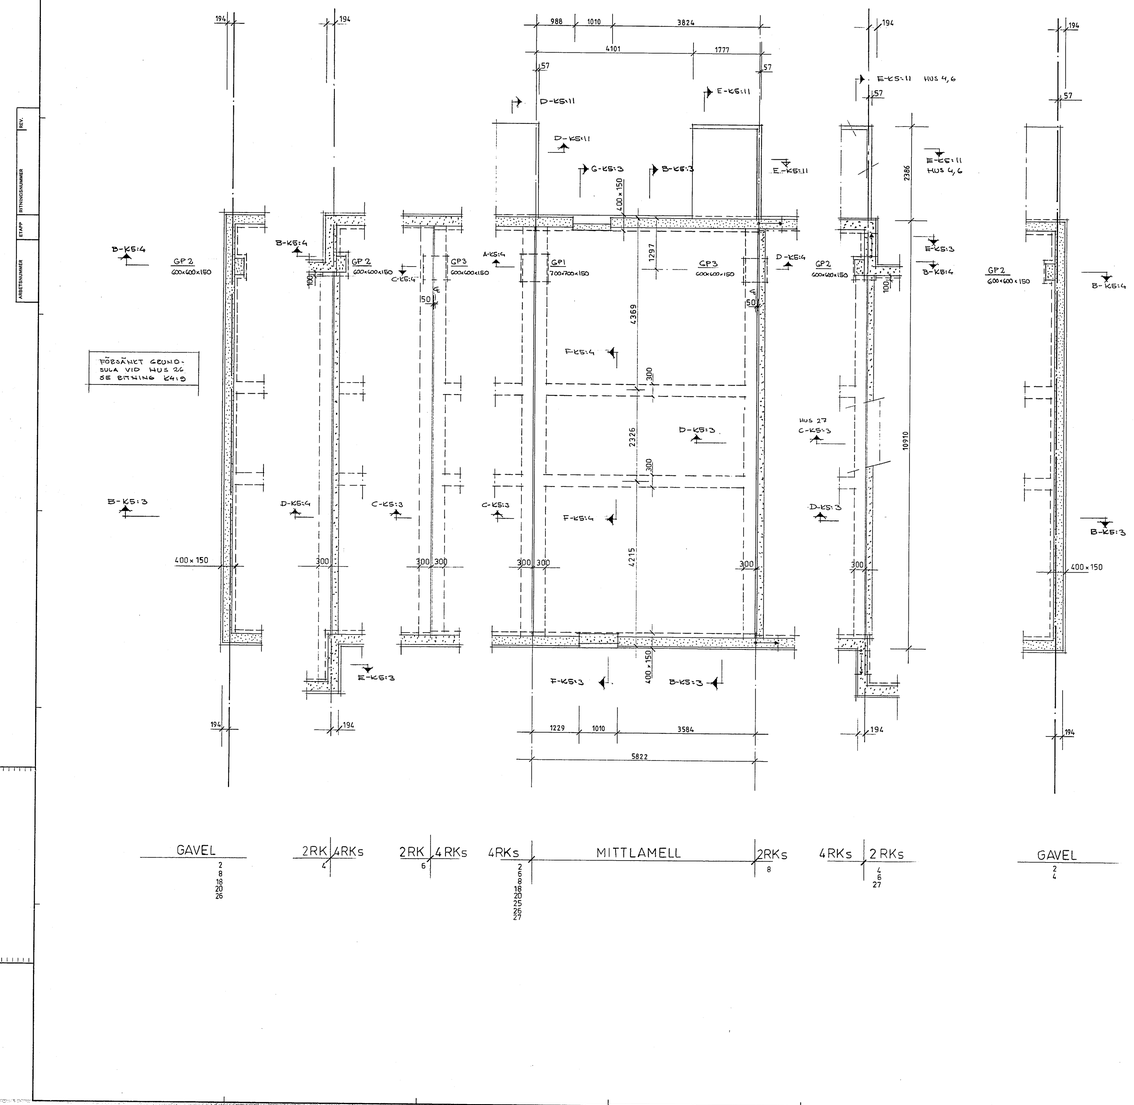

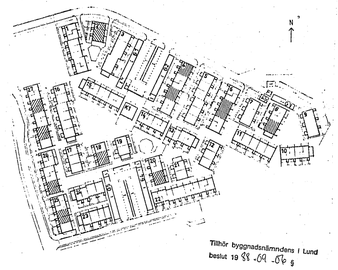

Tillhör byggnadsnämndens i Lund beslut 19 88 -09 -06 §

Aktbil
BL 225 /19 88
Ink 19 —
BYGGNADSNÄMNDEN I LUND

164816

Riksbyggen KONSULT REGION SYD
Box 226, 201 22 MALMÖ 040-323000

UTARB AV	KONTROLLERAD AV	GRANSKAD AV
PNN	TSN	

MALMÖ 1988 04 15

LUND HUS
KV. VALDEMAR 1
LUNDS KOOPERATIVA HYRESRÄTTSFÖR.

GRUNDPLAN 4 RKs

SKALA 1:50

ARBETSNUMMER	ETAPP	RITNINGSNUMMER	REV.
324410		K4:15	

Ro 805:1

274 SP KNG 61130X 557