

RITNINGSNUMMER

ÄNDRINGSDATUM	ETAPP	RITNINGSNUMMER	REV.

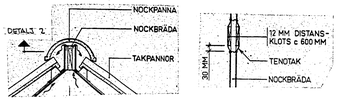


DETALJ 1


DETALJ 2

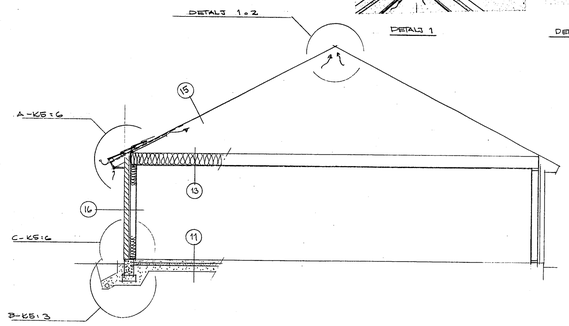


A
2 EK, 3 EK

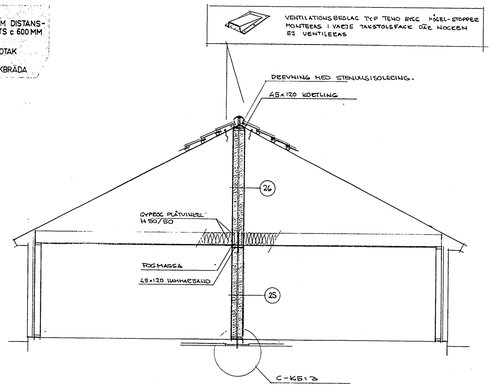


B
2 EK. FÖR ÖVRIGT ENLIGT SECTION A

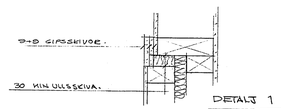


DETALJ 1

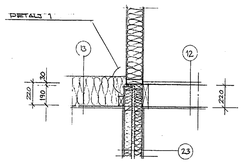


G
UTAN TRAPPLING

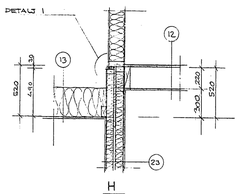


H
2-PLANSHUS TRAPPAS UPP 200

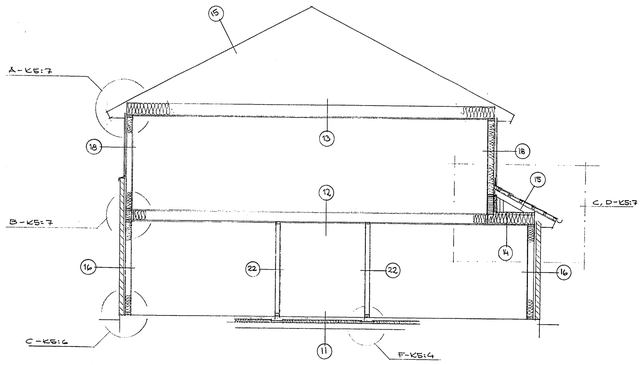

C
4 EK

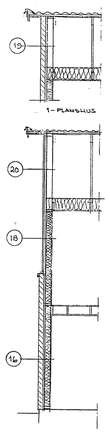


D
GAVEL

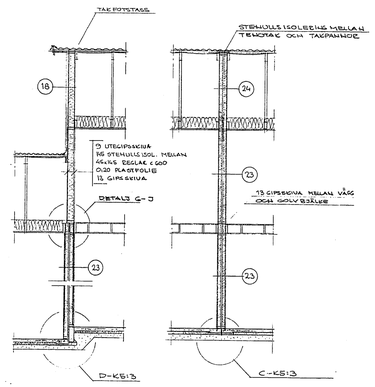

E
1 CH. SE. VÅGG

F
1 CH. SE. VÅGG

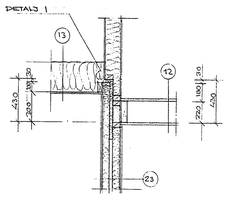

J
2-PLANSHUS TRAPPAS UPP 200

Tillhör byggnadsnämndens i Lund beslut 19 88 - 09 - 07 § 5

Ankom
d: 225 /10 88
Inl. i D.
BYGGNADSNÄMNDEN I LUND

Riksbyggen
KONSULT
REGION SYD
Box 226, 201 22 MALMÖ 040-323000

RITAD AV	KONTROLLERAD AV	GRANSKAD AV
TSH	T. SVENSSON	

MALMÖ MED. 04-15
Tina Svensson

LUND
KV. VALDEMAR 1 164833

SEKTIONER 2 EK, 3 EK, 4 EK
SKALA 1:50

ARBETSNUMMER	ETAPP	RITNINGSNUMMER	REV.
324410		K5:5	

Tb 600-1

274 SP KNG 61130X 557