

K4:9

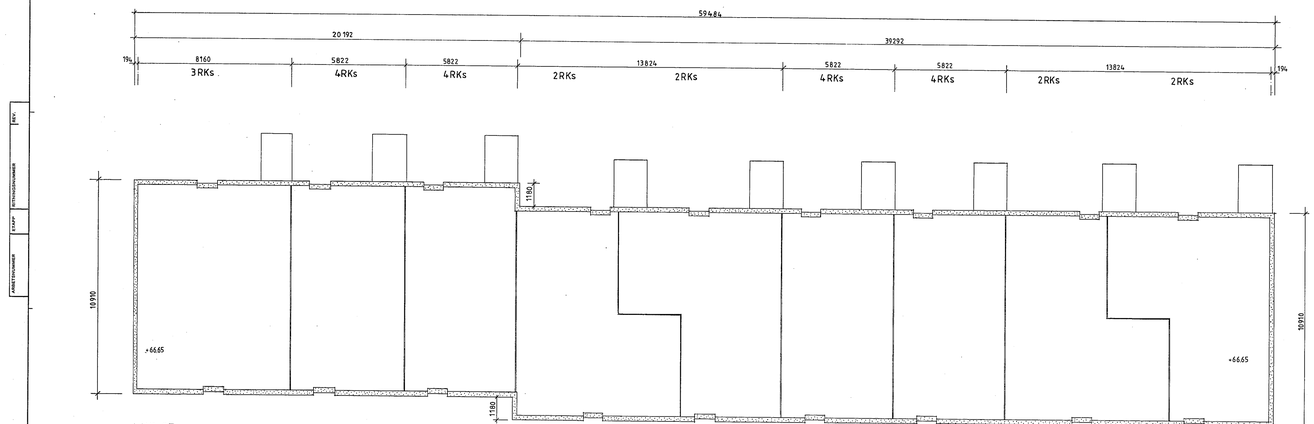

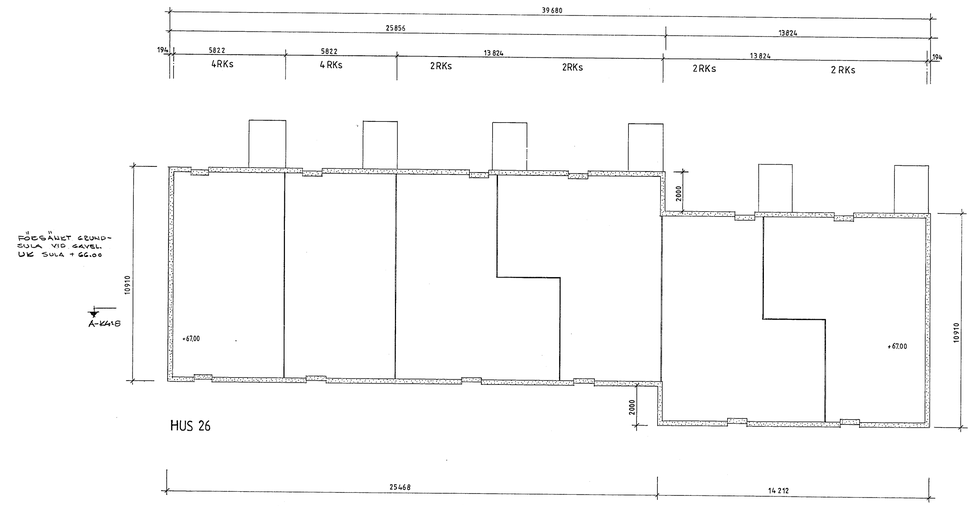

164810

Tillhör byggnadsnämndens i Lund beslut 19 88-09-06 §

Aktbil _____
BL 835/1988
Ink 19____-__-__
BYGGNADSNÄMNDEN I LUND

Rb 606-1

Riksbyggen KONSULT REGION SYD Box 226, 201 22 MALMÖ 040-32 30 00		LUND	HUS 27, 26
RITAD AV: PNN	KONTROLLERAD AV: TSH	KV. VALDEMAR 1 LUNDS KOOPERATIVA HYRESRÄTTSFÖR.	
MALMÖ 1988.04.15 Tore Persson		GRUNDPLANER	SKALA 1:100
		ARBETSNUMMER: 324410	ETAPP: — RITNINGSNUMMER: K4:9 REV.:

274 SP KNG 61130X 557