
MARKERAR AVSTYVAD DIAGONAL. (SE TYPRITNING)
MARKERAR LÄNGDRIKTNING FÖR SPIKPLÅTAR.

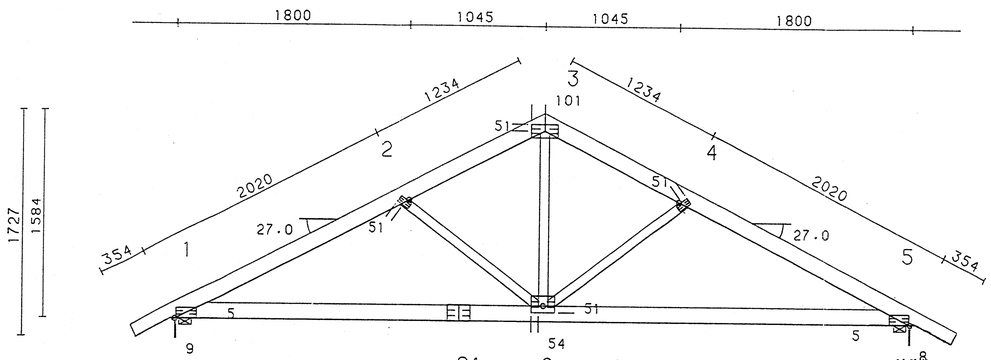

5440

370 195 195 370

ALLMÄNNA ANVISNINGAR

TAKSTOLEN ÄR KONSTRUERAD MED DATAPROGRAM "TRUSSCON". SNITTKRAFTER HAR BERÄKNATS ENLIGT 1:A ORDNINGENS DEFORMATIONSTEORI. VIRKE HAR DIMENSIONERATS ENLIGT SBN-80 OCH SPIKPLÅTAR ENLIGT STATENS PLANVERKS GODKÄNNANDEREGLER NR 4 1974.

KONTROLL UTFÖRES ENLIGT PUNKT 2.5 OCH FÖRBAND UTFÖRES ENLIGT PUNKT 1.2 I GODKÄNNANDEREGLER NR 4.

GENERELLA UPPGIFTER

VIRKESTJOCKLEK:	45. MM
C/C TAKSTOLAR MAX:	1200. MM
C/C AVSTYVNING Ö-RAM MAX:	400. MM
C/C AVSTYVNING U-RAM MAX:	0. MM

BELASTNINGAR

EG.TYNGD YTTERTAK (SNED):	600. N/M2
EG.TYNGD INNERTAK:	300. N/M2
NYTTIG LAST BUNDEN VANL:	0. N/M2
NYTTIG LAST FRI VANL:	0. N/M2
NYTTIG LAST FRI EXC:	500. N/M2
SNÖLAST (GRUNDVÄRDE):	600. N/M2
VINDLAST (GRUNDVÄRDE):	600. N/M2

UPPLAGSREAKTIONER:

KNUT NR	MAX VANL	MIN EXC	U-BREDD MIN MM	ANM.
1	6065	791	56	
5	6065	791	56	

164853

Aktbil
BL 225/1988
Ink 1988-10-25
BYGGNADEN I LUND

VIRKE

VIRKES DEL	BREDD MM	KVALITET	ANM.
1 - 3	120.	Ö-V	
3 - 5	120.	Ö-V	
5 - 1	120.	Ö-V	
2 - 6	70.	Ö-V	
3 - 6	70.	Ö-V	
4 - 6	70.	Ö-V	

SPIKPLÅTAR - UTOM SKARVAR

KNUT NR	KNUT TYP	BREDD MM	LÄNGD MM	X MM	Y MM	PLÅT LITT
1	F1	76.	152.	9.	5.	90
2	E1	51.	102.	0.	51.	90
3	Ö2H	102.	203.	101.	51.	90
4	E1	51.	102.	0.	51.	90
5	F1	76.	152.	8.	5.	90
6	ED4	127.	178.	54.	51.	90

SPIKPLÅTAR FABRIKAT: TRUSWAL
T20 (TG.Nr 2705/73). Litt: 90

SPIKPLÅTAR - SKARVAR

SKARV NR	BREDD MM	LÄNGD MM	PLÅT LITT	ANM.
S1	127.	178.	90	

SKARVAR PLACERAS I ANVISAT FACK OCH EJ NÄRMARE KNUT ÄN 1/10 AV FACKLÄNGDEN.

INGENJÖRERNA
Södrande
Lund
88-11-28

REG.	ANT.	REGISTERINGEN AVSER	SIGN.	DATUM

CONSULTEC
BYGGER PÅ TEKNISKA OCH EKONOMISKA LÖSNINGAR
SKELLEFTEÅ 0910 - 79500

RITAD KONSTR. AV	GRANSK	ARBETSNUMMER
		9222

SKELLEFTEÅ DEN 1988 10 6

SKANSK BYGGKOMPONENT AB
TAKSTOL T31
OBJEKT: LINERO 1:9
LUND
SKALA 1:30

KOD TYP POS	RITNINGSNUMMER	REG.

274 SP KNG 611 15X 557