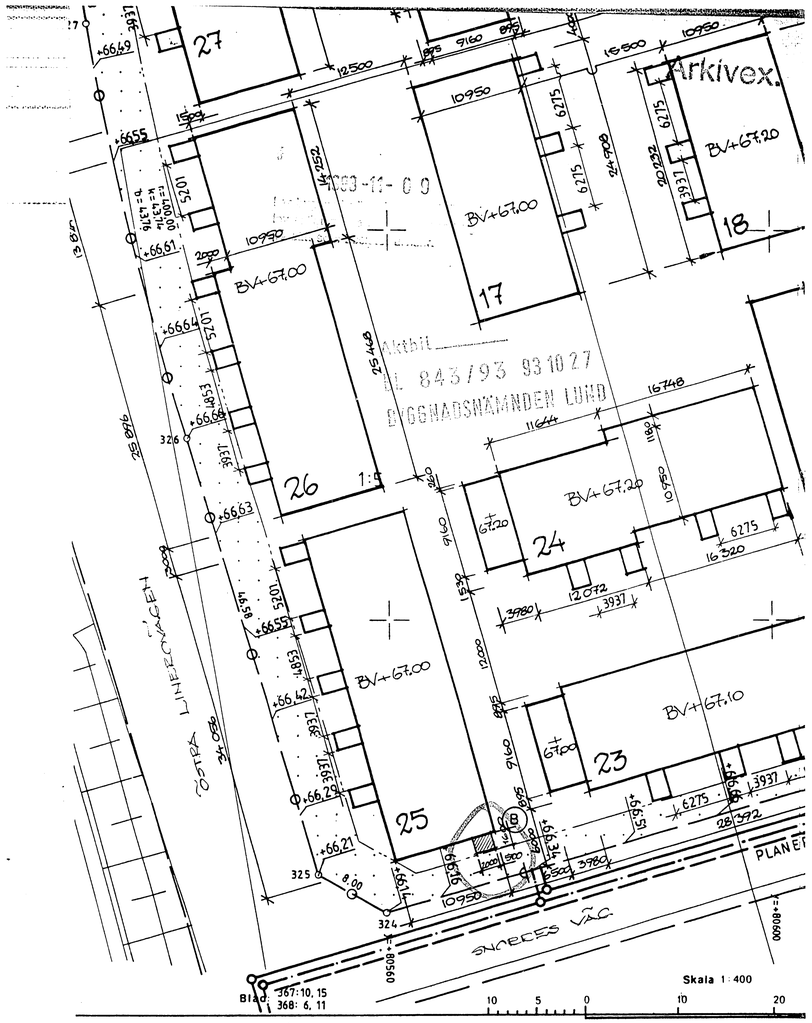


208696

HARALD JOHNSSONS BYGGNADS AB SÖDRA VÄGEN 9 223 55 LUND TEL 046-12 42 70	KV. VALDEMAR 1, LUND TILLBYGGNAD AV FÖRRÅD SNÖRES VÄG 1 SITUATIONSPLAN		
LUND 1993.10.20	SKALA 1:400	RITNINGSNUMMER 1	REG

274 SP KNG 611 15X 746