
K4:11

REV. | ÄNDRINGSNUMMER | ÄNDAD | ÄRENDENUMMER

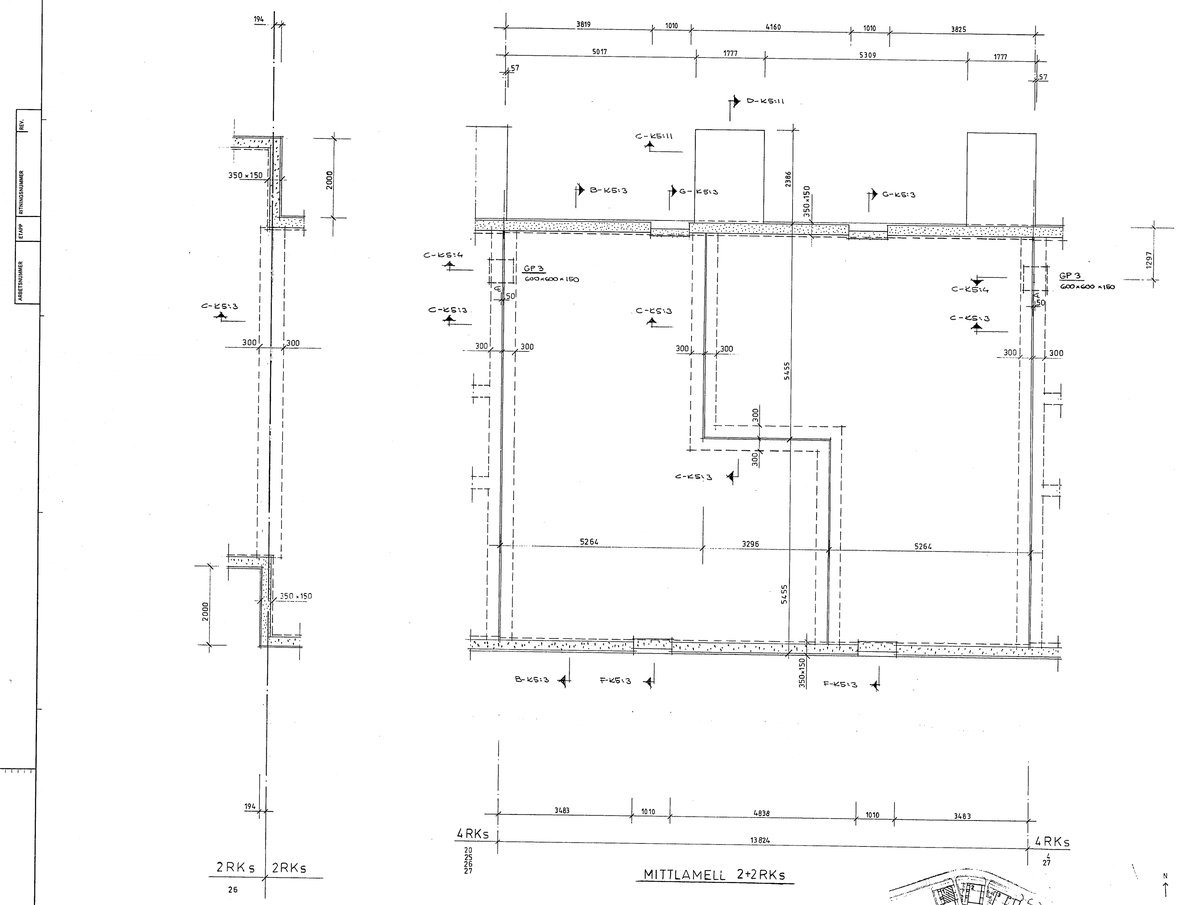

164812

Tillhör byggnadsnämndens i Lund
beslut 19 87-04-06 § 5

Aktbil. 825 /1987
Inl. 19 ____
BYGGNADSNÄMNDEN I LUND

Riksbyggen
KONSULT
REGION SYD
Box 226, 201 22 MALMÖ 040-32 30 00

RITAD AV	KONTROLLERAD AV	GODKÄND AV
PNN	TSN	

MALMÖ 1988.04.15.
Tuve Samuelsson

LUND HUS
KV. VALDEMAR 1
LUNDS KOOPERATIVA HYRESRÄTTSFÖR.

GRUNDPLAN 2+2 RKs

SKALA 1:50

ARBETSNUMMER	ETAPP	RITNINGSNUMMER	REV.
324410		K4:11	

274 SP KNG 61130X 557