
Arkivex.

Aktbil

BL 843/93 931027

BYGGNADSNÄMNDEN LUND

1993-11-09

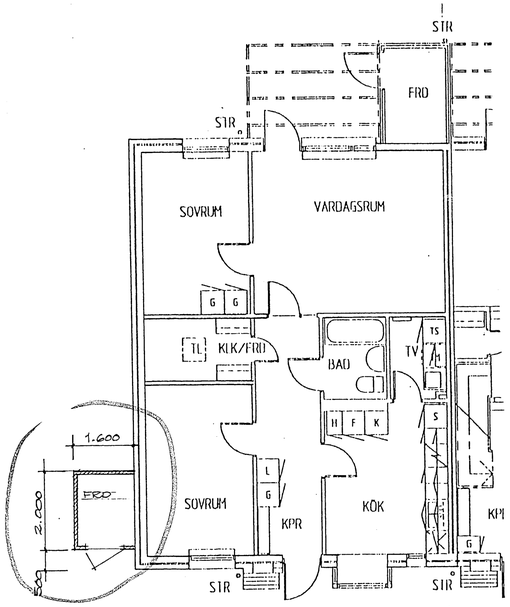

208699

HARALD JOHNSSONS BYGGNADS AB SÖDRA VÄGEN 9 223 55 LUND TEL 046-12 42 70	KV VALDEMAR 1, LUND TILLBYGGNAD AV FÖRRÅD PLAN		
LUND 1993.10.20	SKALA 1:100	RITNINGSNUMMER 2	REG

274 SP KNG 6 11 15X

746