

K4:7
RITNINGSNUMMER


ANTECKNINGAR | ETAPP | RITNINGSNUMMER | REV.

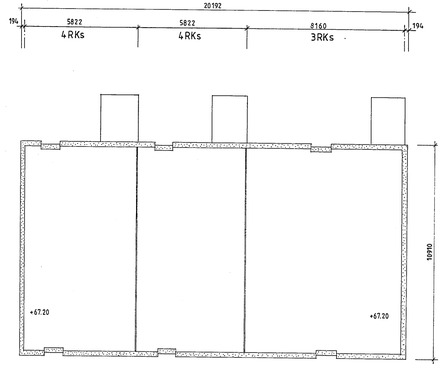


HUS 18

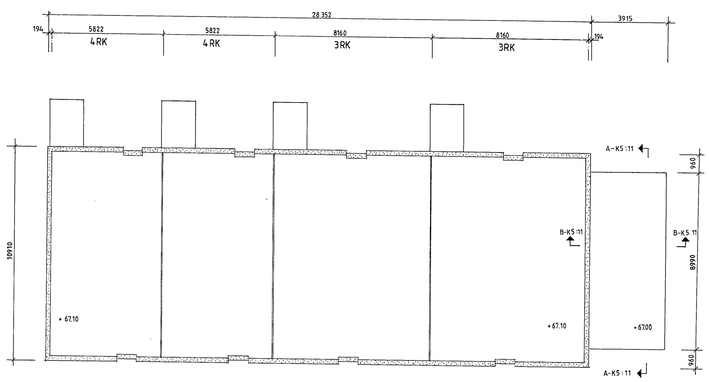

HUS 23

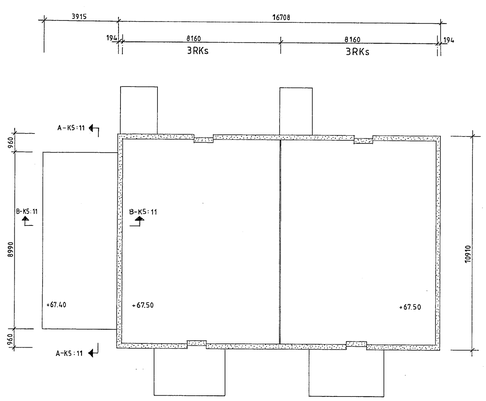

HUS 21

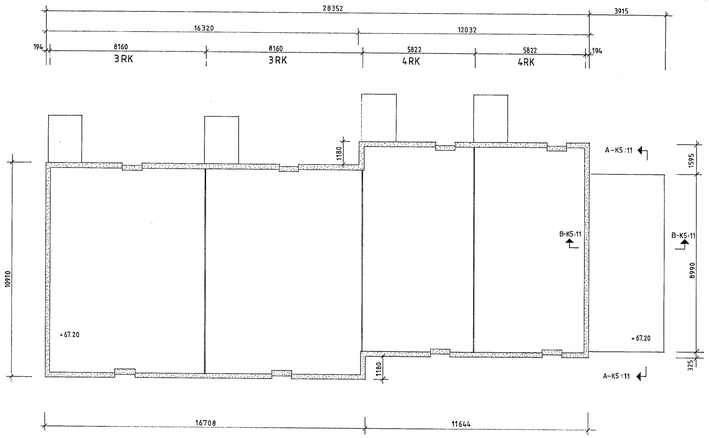

HUS 24

164808

Tillhör byggnadsnämndens i Lund
beslut 19 93 -06- 16 §

Aktbil _____
BL 225 /19 93
Ink 19 ____ - ____ - ____
BYGGNADSNÄMNDEN I LUND

Riksbyggen
KONSULT
REGION SYD
Box 226, 201 22 MALMÖ 040-32 30 00

UTFÖRD AV	KONTROLLERAD AV	GODKÄND AV
PNN	TSN	

MALMÖ 1988.04.15
Tom Jönsson

LUND HUS 18, 23, 21, 24
KV. VALDEMAR 1
LUNDS KOOPERATIVA HYRESRÄTTSFÖR.

GRUNDPLANER

SKALA 1:100

ARBETSNUMMER	ETAPP	RITNINGSNUMMER	REV.
324410		K4:7	

Rb 605-1

274 SP KNG 61130X 557