
MARKERAR AVSTYVAD DIAGONAL. (SE TYPRITNING)
MARKERAR LÄNGDRIKTNING FÖR SPIKPLÅTAR.

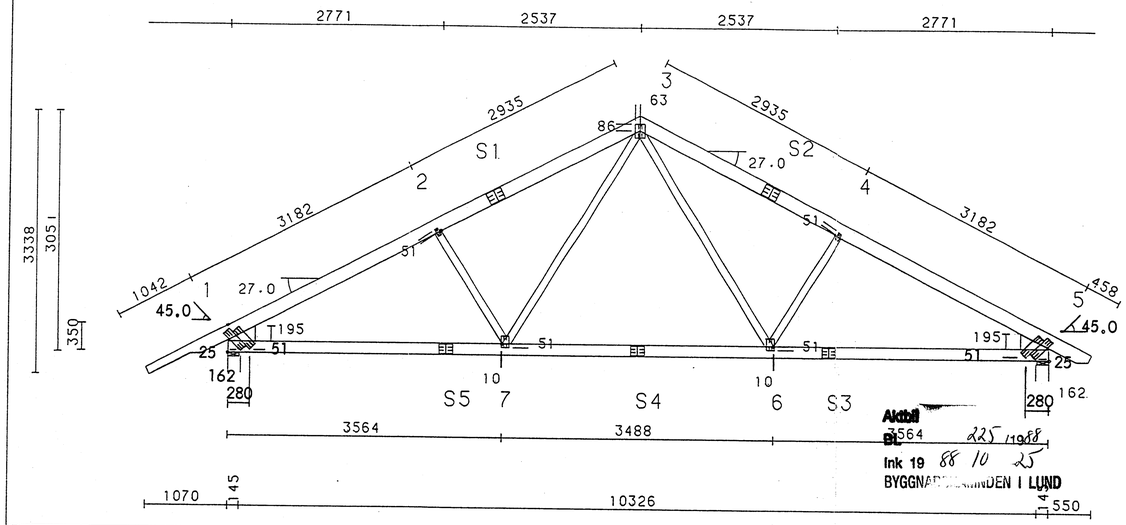

ALLMÄNNA ANVISNINGAR

TAKSTOLEN ÄR KONSTRUERAD MED DATAPROGRAM "TRUSSCON". SNITTKRAFTER HAR BERÄKNATS ENLIGT 1:A ORDNINGENS DEFORMATIONSTEORI. VIRKE HAR DIMENSIONERATS ENLIGT SBN-80 OCH SPIKPLÅTAR ENLIGT STATENS PLANVERKS GODKÄNNANDEREGLER NR 4 1974.

KONTROLL UTFÖRES ENLIGT PUNKT 2.5 OCH FÖRBAND UTFÖRES ENLIGT PUNKT 1.2 I GODKÄNNANDEREGLER NR 4.

GENERELLA UPPGIFTER	
VIRKESTJOCKLEK:	45. MM
C/C TAKSTOLAR MAX:	1200. MM
C/C AVSTYVNING Ö-RAM MAX:	400. MM
C/C AVSTYVNING U-RAM MAX:	0. MM

BELASTNINGAR	
EG.TYNGD YTTERTAK. (SNED):	600. N/M2
EG.TYNGD INNERTAK:	300. N/M2
NYTTIG LAST BUNDEN VANL:	0. N/M2
NYTTIG LAST FRI VANL:	0. N/M2
NYTTIG LAST FRI EXC:	500. N/M2
SNÖLAST (GRUNDVÄRDE):	600. N/M2
VINDLAST (GRUNDVÄRDE):	600. N/M2

UPPLAGSREAKTIONER:

KNUT NR	MAX VANL	MIN EXC	U-BREDD MIN MM	ANM.
1	11959	1457	111	
5	10990	1475	102	

164849

VIRKE

VIRKES DEL	BREDD MM	KVALITET	ANM.
1 - 3	170.	T24	
3 - 5	170.	T18	
5 - 1	145.	T24	
2 - 7	95.	T18	
3 - 7	95.	Ö-V	
3 - 6	95.	Ö-V	
4 - 6	95.	T18	

SPIKPLÅTAR - UTOM SKARVAR

KNUT NR	KNUT TYP	BREDD MM	LÄNGD MM	X MM	Y MM	PLÅT LITT
1	F1SS	102.	305.	162.	25.	90
2	E1	51.	102.	0.	51.	90
3	Ö3V	127.	178.	63.	86.	90
4	E1	51.	102.	0.	51.	90
5	F1SS	102.	305.	162.	25.	90
6	E4V	102.	152.	10.	51.	90
7	E3V	102.	152.	10.	51.	90
1	F1SS	102.	305.	280.	51.	90
5	F1SS	102.	305.	280.	51.	90

SPIKPLÅTAR FABRIKAT: TRUSWAL
T20 (TG.Nr 2705/73). Litt: 90

SPIKPLÅTAR - SKARVAR

SKARV NR	BREDD MM	LÄNGD MM	PLÅT LITT	ANM.
S1	152.	203.	90	
S2	152.	203.	90	
S3	127.	178.	90	
S4	127.	178.	90	
S5	127.	178.	90	

SKARVAR PLACERAS I ANVISAT FACK OCH EJ NÄRMARE KNUT ÄN 1/10 AV FACKLÄNGDEN.

Aktbil
Bl 3564 225 1988
Ink 19 88 10 25
BYGGNA...NDEN I LUND

KONSTRUKTIONERNA
...ade enligt yttrande
...ktkontoret i Lund
88-11-28
...byggnadsinspektör

REG.	ANT.	REGISTERINGEN AVSER	SIGN.	DATUM

Consultec
BYGGER PÅ TEORIERNA OCH ERFARENHETEN LÖSNINGAR
SKELLEFTEÅ 0910 - 78500

RITAD KONSTR.AV GRANSK | ARBETSNUMMER 9216

SKELLEFTEÅ DEN 1988 10 5

SKÅNSK BYGGKOMPONENT AB
TAKSTOL T3
OBJEKT: LINERO 1:9
LUND
SKALA 1:50

KOD TYP POS | RITNINGSNUMMER | REG.

274 ŠP KNG 611 15X 557