
MARKERAR AVSTYVAD DIAGONAL. (SE TYPRITNING)
MARKERAR LÄNGDRIKTNING FÖR SPIKPLÅTAR.

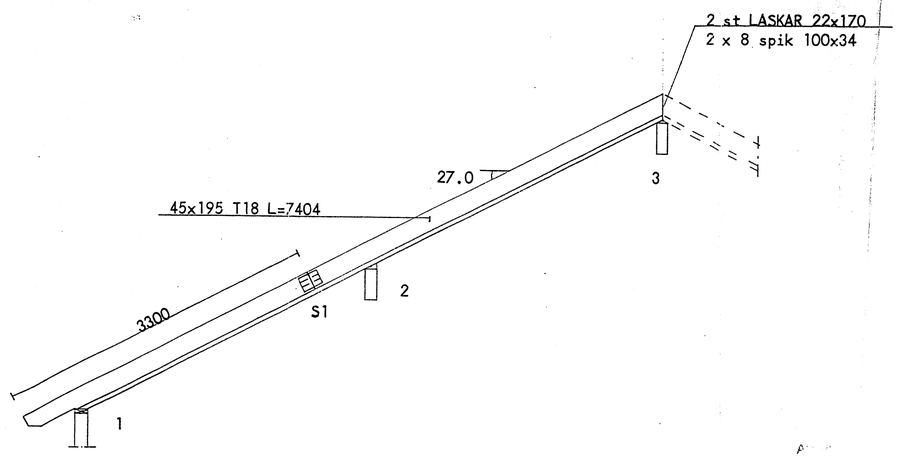

ALLMÄNNA ANVISNINGAR

TAKSTOLEN ÄR KONSTRUERAD MED DATAPROGRAM "TRUSSCON". SNITTKRAFTER HAR BERÄKNATS ENLIGT 1:A ORDNINGENS DEFORMATIONSTEORI. VIRKE HAR DIMENSIONERATS ENLIGT SBN-80 OCH SPIKPLÅTAR ENLIGT STATENS PLANVERKS GODKÄNNANDEREGLER NR 4 1974.

KONTROLL UTFÖRES ENLIGT PUNKT 2.5 OCH FÖRBAND UTFÖRES ENLIGT PUNKT 1.2 I GODKÄNNANDEREGLER NR 4.

GENERELLA UPPGIFTER	
VIRKESTJOCKLEK:	45. MM
C/C TAKSTOLAR MAX:	1200. MM
C/C AVSTYVNING Ö-RAM MAX:	400. MM
C/C AVSTYVNING U-RAM MAX:	0. MM

BELASTNINGAR	
EG.TYNGD YTTERTAK (SNED):	600. N/M2
EG.TYNGD INNERTAK:	150. N/M2
NYTTIG LAST BUNDEN VANL:	0. N/M2
NYTTIG LAST FRI VANL:	0. N/M2
NYTTIG LAST FRI EXC:	0. N/M2
SNÖLAST (GRUNDVÄRDE):	600. N/M2
VINDLAST (GRUNDVÄRDE):	600. N/M2

225 / 1988
88-10-25
BYGGNÄMNDEN I LUND

UPPLAGSREAKTIONER:

KNUT NR	MAX VANL.	MIN EXC	U-BREDD MIN MM	ANM.
1	3156		29	
2	6626		61	
3	2075		19	

164855

KONSTRUKTIONERNA granskade enligt yttrande [illegible] byggnadskontoret i Lund
88-11-28
[illegible] Byggnadsinspektör

VIRKE

VIRKES DEL	BREDD MM	KVALITET	ANM.

SPIKPLÅTAR - SKARVAR

SKARV NR	BREDD MM	LÄNGD MM	PLÅT LITT	ANM.
S1	152.	203.	90	

SPIKPLÅTAR FABRIKAT: TRUSWAL
T20 (TG.Nr 2705/73). Litt: 90

REG.	ANT.	REGISTERINGEN AVSER	SIGN.	DATUM

CONSULTEC
BYGGER PÅ TEKNISKA OCH EKONOMISKA LÖSNINGAR
SKELLEFTEÅ 0910 - 78500

RITAD KONSTR.AV	GRANSK	ARBETSNUMMER
		9223

SKELLEFTEÅ DEN 1988/10 6

SKÅNSK BYGGKOMPONENT AB
TAKSTOL T42
OBJEKT: LINERO 1:9
LUND
SKALA 1:40

KOD TYP POS	RITNINGSNUMMER	REG.

274 SP KNG 611 15X 557