

1:75
KÖRVÄNDSNUMMER

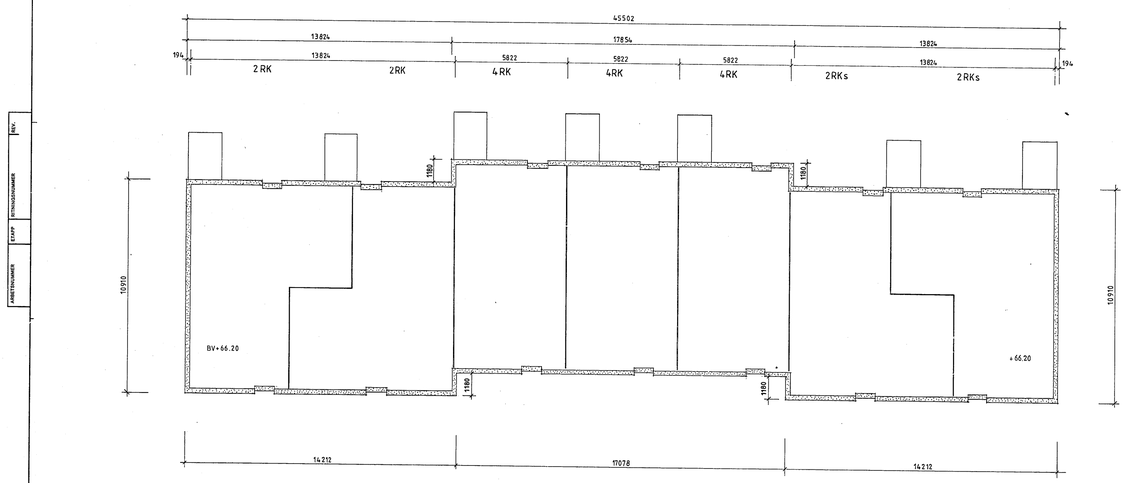

HUS 1

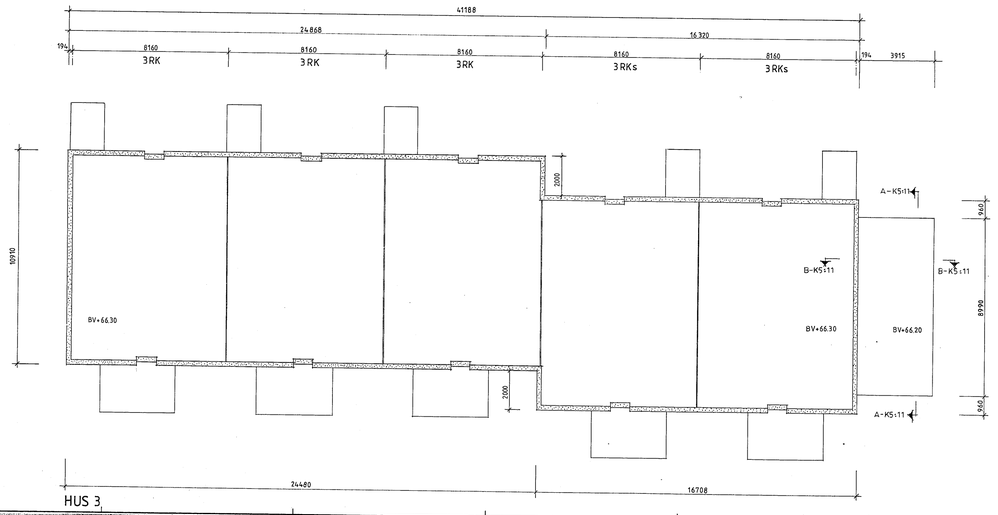

HUS 3

Rb 605-1

FÖRESKRIFTER

PLANMÅTT: MÅTT ANGES TILL UTSIDA LÄTTELINGERBLOCK 20 MM INNANFÖR FASADTEGELLIV.
DELMÅTT ANGES TILL LÄGENHETSSKILJEVÄGGAR MODULLINJER.

PLUSHÖJDER: BOTTENVÅNINGENS PLUSHÖJD ANGES PÅ VARJE HUSKROPP SAMT VID TRAPPHUSGAVEL.

HÄNVISNINGAR

GRUNDPLAN	2 - 2RK	RITNING	K4:10
-"-	2 - 2RKs		K4:11
-"-	3 RK		K4:12
-"-	3 RKs		K4:13
-"-	4 RK		K4:14
-"-	4 RKs		K4:15

164802

Tillhör byggnadsnämndens i Lund beslut 19 83-09-06 §

Aktbil
BL 325/85
Inl 19
BYGGNADSNÄMNDEN I LUND

Riksbyggen KONSULT REGION SYD
Box 226, 201 22 MALMÖ 040-323000

PNN	TSN
MALMÖ 1988.04.15	

LUND HUS 1, 3
KV. VALDEMAR 1
LUNDS KOOPERATIVA HYRESRÄTTSFÖR.

GRUNDPLANER

SKALA 1:100

ARBETSNUMMER	ETAPP	RITNINGSNUMMER	REV.
324410		K4:1	

274 SP KNG 61130X 557