


RITNINGSNUMMER

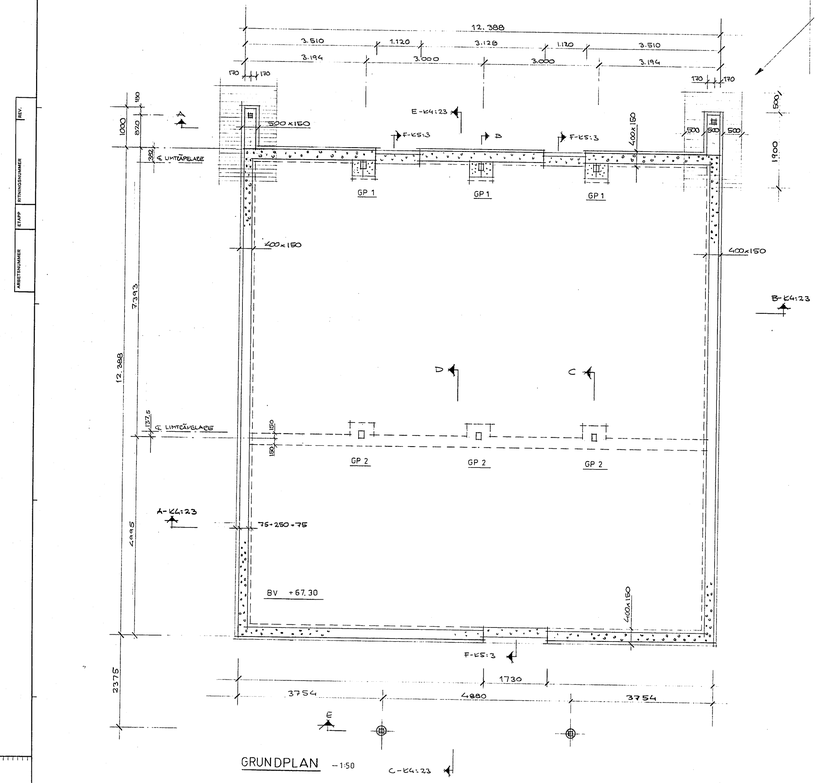


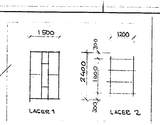

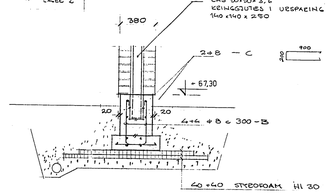


A


ARMERING: 2 ø 10 LÄNGSGÅENDE I UC GRUNDSULA
2 ø 10 – 2000 I BC —"

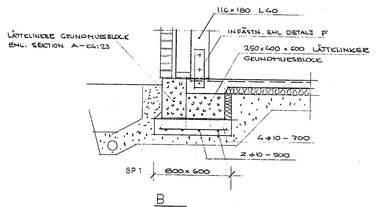


B

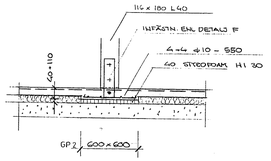


C

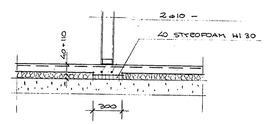

D

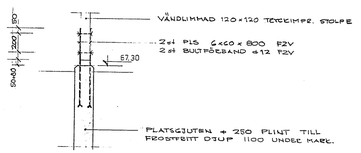

E

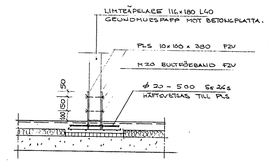

F

INFÄSTN. AV LINTÄCKLAGE

FÖRKLARINGAR

40 +40 EXTRUDERAD STYRENCELLPLAST TYP STYCFOAM HI 30

A-K4:23 ANGER SECTION A PÅ RITNING K4:23

FÖRESKRIFTER

ALLMÄNNA ANVISNINGAR RITNING K5:1

HÄNVISNINGAR

ALLMÄNNA ANVISNINGAR	RITNING K5:1
BYGGNADSDELSBESKRIVNING	K5:2
GJUTPLAN	K4:23
SEKTIONER OCH DETALJER	K5:10
TAKSTOLAR	K5:17.

164817

Tillhör byggnadstillstånd i Lund
beslut 19 88-09-06 §
Aktbil
BL 88/19
Ink 19
BYGGNADSNÄMNDEN I LUND

Rb 605-1

Riksbyggen KONSULT REGION SYD	LUND KV. VALDEMAR 1
Box 226, 201 22 MALMÖ 040-323000	KVARTERSHUS
RITAD AV TSN / KONTROLLERAD AV / GRANSKAD AV	GRUNDPLAN SKALA 1:50
MALMÖ 1988-04-15	ARBETSNUMMER 324410 / ETAPP / RITNINGSNUMMER K4:16 / REV.

274 SP KNG 61130X 557