

RITNINGSNUMMER


ÄNDRINGSNR	ÄNDRINGSDATUM	SIGN	REV.

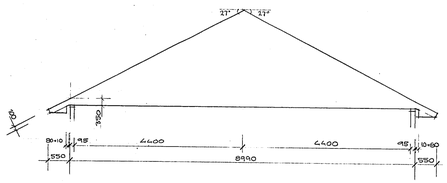


T 11 —1:50
DISSELEKAT FÖRRÅD VID HUSGAVEL.

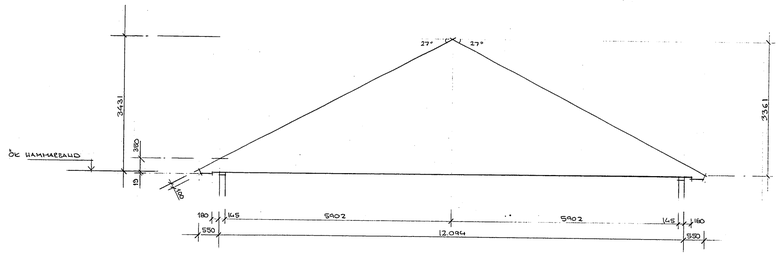


T 41 —1:50
LVACTEESHUS

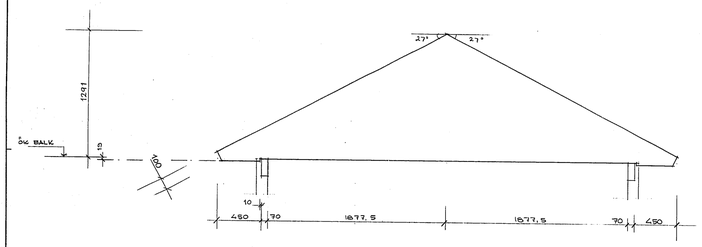

T21 —1:20
VERANDA VID 3E6, 3E6:.

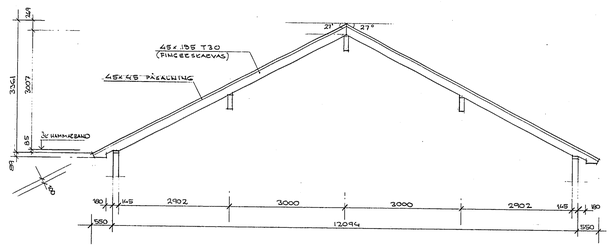

T42 — 1:50
KVARTERSHUS, MÖTESLOKAL

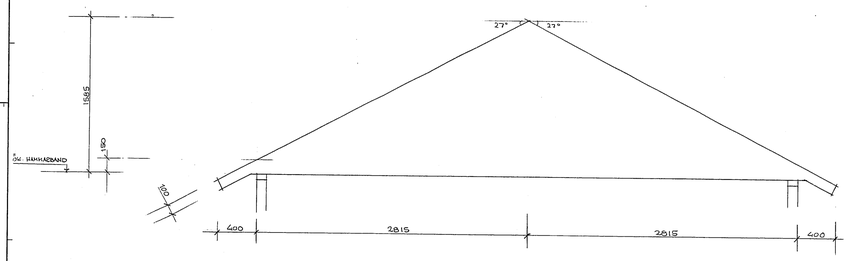

T 31 —1:20
GARAGE, SOPRUM, UC, FÖRRÅD; HUS G1-G5 + E1.

FÖRESKRIFTER

SE BTN. 88:16

164845

Tillhör byggnadsnämndens i Lund beslut 19 88-09-06 §

Aktbil
BL 225 /19 88
BN/ C
BYGGNADSNÄMNDEN I LUND

Riksbyggen KONSULT REGION SYD Box 226, 201 22 MALMÖ 040-32 30 00	LUND KV. VALDEMAR 1
RITAD AV: TSEN; KONTROLLERAD AV:; GODKÄND AV: MALMÖ 1988-04-15 Tsen Jönsson	TAKSTOLAR SKALA 1:50, 1:20
ARBETSNUMMER: 324410	ETAPP: K5:17

fib 606-1

274 SP KNG 61130X 557