

RITNINGSNUMMER K4:3


REV.
ÄNDRINGSBESKRIVNING
ETAPP
ARBETSNUMMER

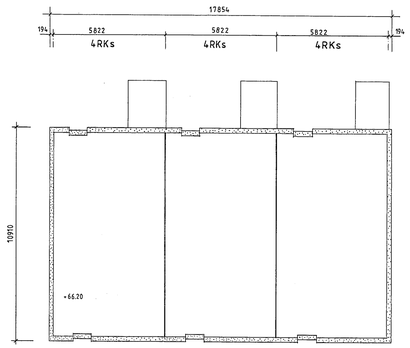



HUS 2

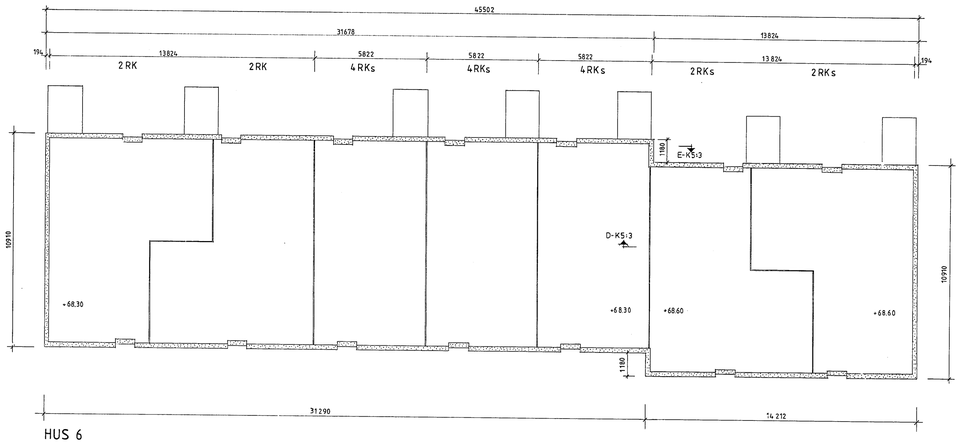


HUS 6

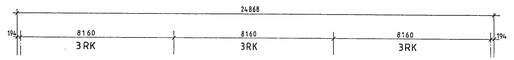

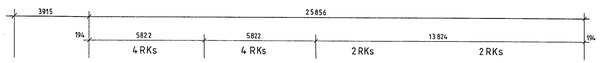

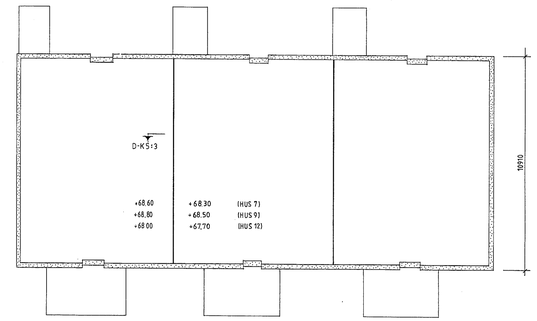

HUS 7, 9, 12

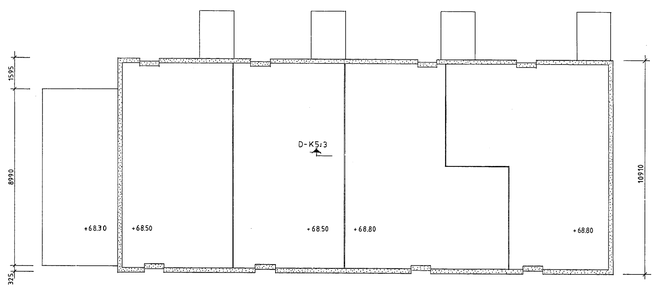

HUS 8

Tillhör byggnadsnämndens i Lund
beslut 19 89 -09- 06 §

Aktbil
BL 225,1985
Inl 19
BYGGNADSNÄMNDEN I LUND

164804

Riksbyggen
KONSULT
REGION SYD
Box 226, 201 22 MALMÖ 040-32 30 00

RITAD AV: PNN | KONTROLLERAD AV: TSN | GRANSKAD AV:
MALMÖ 1988.04.15
Ture Svensson

LUND
KV. VALDEMAR 1
LUNDS KOOPERATIVA HYRESRÄTTSFÖR.

HUS 2,6,7,9, 12...8

GRUNDPLANER

SKALA 1:100

ARBETSNUMMER 324410 | ETAPP | RITNINGSNUMMER K4:3 | REV.

Fb 606-1

274 SP KNG 61130X 557