


RITNINGSNUMMER

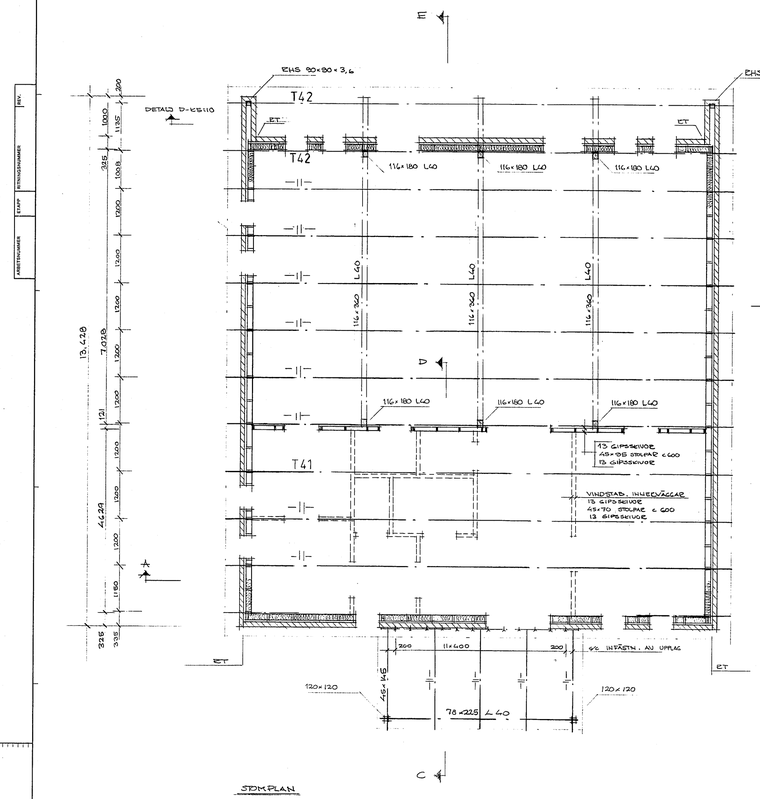

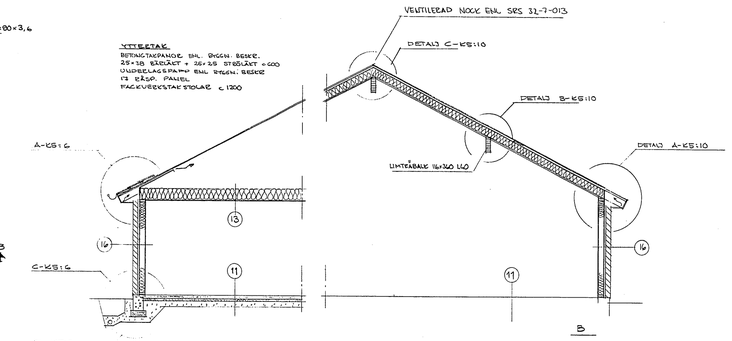

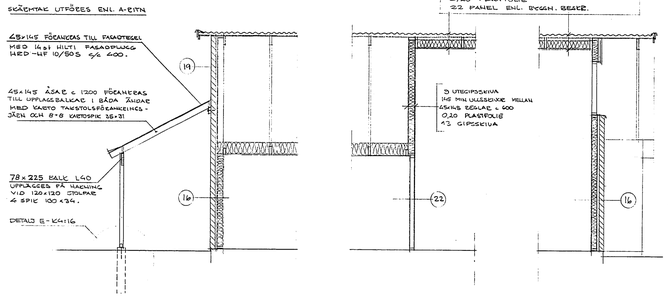

FÖRKLARINGAR

ET = EÖSELSEFOG I FASADTEGEL

FÖRESKRIFTER

ALLMÄNNA ANVISNINGAR EITNING KG:1

HÄNVISNINGAR

ALLMÄNNA ANVISNINGAR	EITNING KG:1
BYGGNADSDELSBESKRIVNING	KG:2
SEKTIONER = DETALJER	KG:10
TAKSTOLAR	KG:17

164824

Tillhör byggnadsnämndens i Lund
beslut 1988-09-06 §

Aktbil
BL 225 1988
Ink 19
BYGGNADSNÄMNDEN I LUND

Riksbyggen
KONSULT
REGION SYD
Box 226, 201 22 MALMÖ 040-323000

RITAD AV	KONTROLLERAD AV	GODKÄND AV
TSN	T.SVENSSON	

HALMS 1988-04-15
Tenn Svensson

LUND
KV. VALDEMAR 1
KVARTERSHUS
STOMPLAN

SKALA 1:50

ARBETSNUMMER	ETAPP	RITNINGSNUMMER	REV.
324410		K4:23	

274 SP KNG 61130X 557