
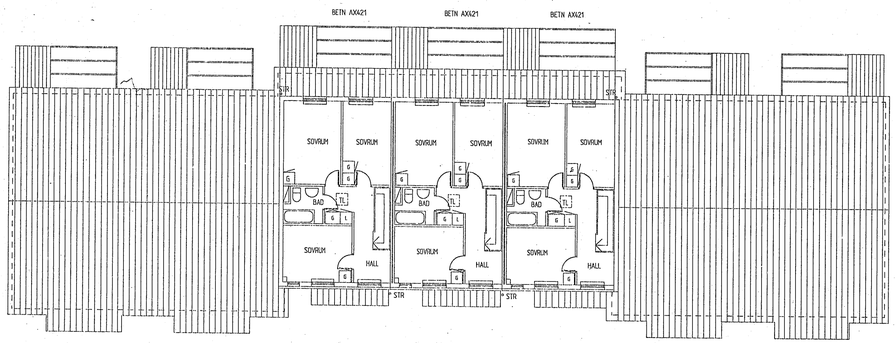


PLAN 2

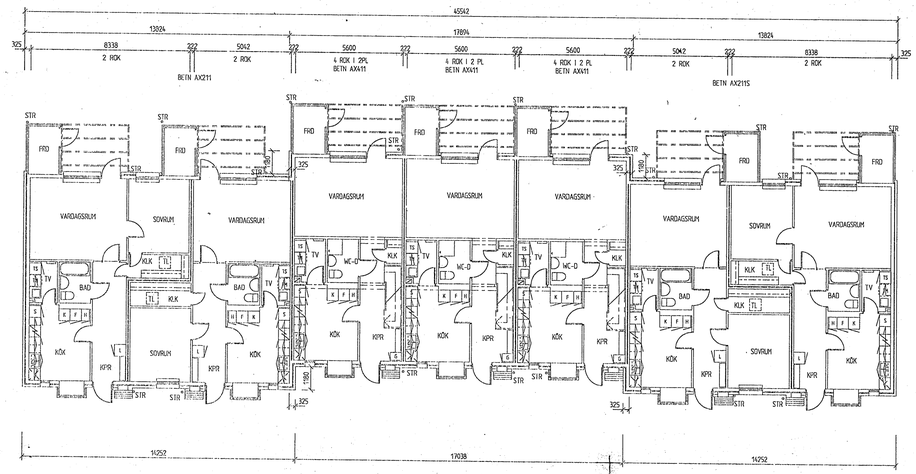

PLAN 1

FÖRKLARINGAR

PLUSHÖJDER PÅ FÄRDIGTGOLV OCH MARK ENL M-RITN
MEK. VENT ENL PROGRAM
LGH SKILJANDEVÄGGAR B 60
FRD OCH BOSTADSHUS AVSKILJES I B30 ENL SBN 37 : 434

TILLTRÄDE TILL TAK ENL RITN A2 : 37

BETECKNING PÅ LGH HÄNVISAR TILL MÄTTSATTA
LGH PLANRITN NR A4:1-A4:4

MÄTTSÄTTNING AV FRD ENL RITN NR A2:39

164755

Tillhör byggnadsnämndens i Lund
beslut 1971 -04- 30 §

Aktbil. _____
Bl. 325 /19 92
Ink 19 _____
BYGGNADSNÄMNDEN I LUND

DENNA RITN ERS TIDIGARE RITN 871215

Riksbyggen KONSULT
BOX 226, 201 22 MALMÖ 040-32 30 00
RITAD AV CHRISTER MARKESTAM
KONTROLLERAD AV
GODKÄND AV
MALMÖ 880219

LUND HUS: 1
KV. VALDEMAR 1
LUNDS KOOPERATIVA HYRESRÄTTSFÖRENING
PLANER SKALA 1:100
BESTÄLLNING 1324450 RITNR A2: 1 REVIDERAD

274 SP KNG 61130X 556