
MARKERAR AVSTYVAD DIAGONAL. (SE TYPRITNING)
MARKERAR LÄNGDRIKTNING FÖR SPIKPLÅTAR.

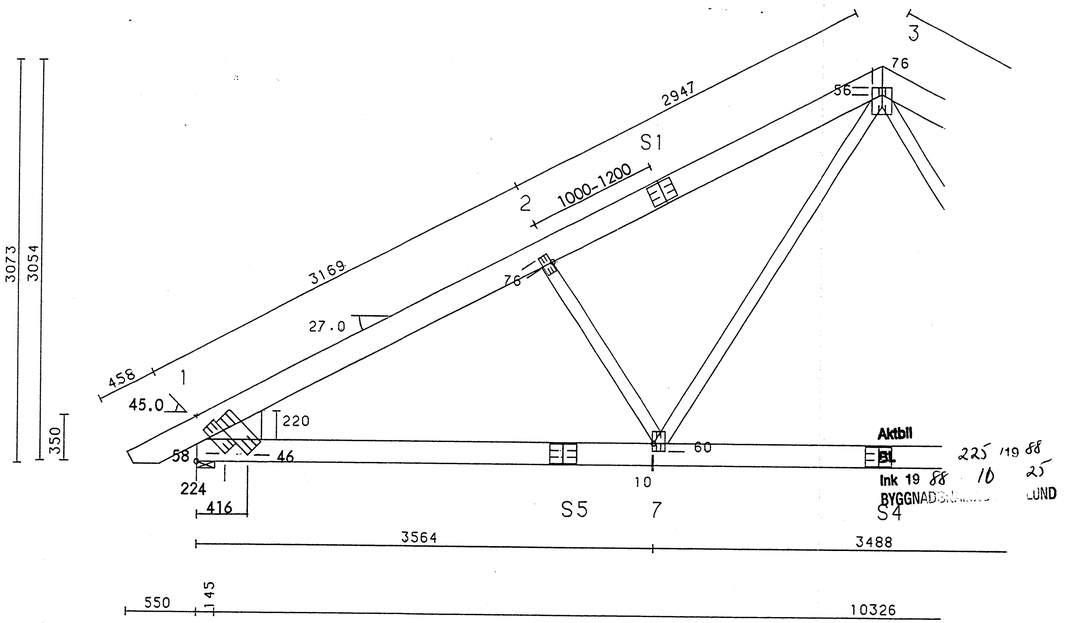

ALLMÄNNA ANVISNINGAR

TAKSTOLEN ÄR KONSTRUERAD MED DATAPROGRAM "TRUSSCON". SNITTKRAFTER HAR BERÄKNATS ENLIGT 1:A ORDNINGENS DEFORMATIONSTEORI. VIRKE HAR DIMENSIONERATS ENLIGT SBN-80 OCH SPIKPLÅTAR ENLIGT STATENS PLANVERKS GODKÄNNANDEREGLER NR 4 1974.

KONTROLL UTFÖRES ENLIGT PUNKT 2.5 OCH FÖRBAND UTFÖRES ENLIGT PUNKT 1.2.1 GODKÄNNANDEREGLER NR 4.

GENERELLA UPPGIFTER

VIRKESTJOCKLEK:	45. MM
C/C TAKSTOLAR MAX:	1200. MM
C/C AVSTYVNING B-RAM MAX:	400. MM
C/C AVSTYVNING U-RAM MAX:	0. MM

BELASTNINGAR

EG.TYNGD YTTERTAK (SNED):	600. N/M2
EG.TYNGD INNERTAK:	300. N/M2
NYTTIG LAST BUNDEN VANL:	0. N/M2
NYTTIG LAST FRI VANL:	0. N/M2
NYTTIG LAST FRI EXC:	500. N/M2
SNÖLAST (GRUNDVÄRDE):	600. N/M2
VINDLAST (GRUNDVÄRDE):	600. N/M2

UPPLAGSREAKTIONER:

KNUT NR	MAX VANL	MIN EXC	U-BREDD MIN MM	ANM.
1	16746	1482	155	
5	16746	1482	155	

164848

TAKSTOLEN ÄR BERÄKNAD FÖR SNÖFICKA

KONSTRUKTIONERNA godkända enligt yttrande från Arkitektkontoret i Lund 1988-11-28 Sa
t:o byggnadsinspektör

VIRKE

VIRKES DEL	BREDD MM	KVALITET	ANM.
1 - 3	195.	T24	
3 - 5	195.	T24	
5 - 1	170.	T24	
2 - 7	95.	T24	
3 - 7	95.	B-V	
3 - 6	95.	B-V	
4 - 6	95.	T24	

SPIKPLÅTAR - UTOM SKARVAR

KNUT NR	KNUT TYP	BREDD MM	LÄNGD MM	X MM	Y MM	PL T LITT
1	F1SS	127.	254.	224.	58.	90
2	E1	76.	152.	0.	76.	90
3	B3V	152.	203.	76.	56.	90
4	E1	76.	152.	0.	76.	90
5	F1SS	127.	254.	224.	58.	90
6	E4V	102.	152.	10.	60.	90
7	E3V	102.	152.	10.	60.	90
1	F1SS	152.	356.	416.	46.	90
5	F1SS	152.	356.	416.	46.	90

SPIKPLÅTAR FABRIKAT: TRUSWAL T20 (TG.Nr 2705/73). Litt: 90

SPIKPLÅTAR - SKARVAR

SKARV NR	BREDD MM	LÄNGD MM	PLÅT LITT	ANM.
S1	152.	203.	90	
S2	152.	203.	90	
S3	152.	203.	90	
S4	152.	203.	90	
S5	152.	203.	90	

SKARVAR PLACERAS I ANVISAT FACK OCH EJ NÄRMARE KNUT ÄN 1/10 AV FACKLÄNGDEN.

REG.ANT.	REGISTERINGEN AVSER	SIGN.	DATUM

CONSULTEC
BYGGER PÅ TEKNISKA OCH EKONOMISKA LÖSNINGAR
SKELLEFTEÅ 0910 - 18500

RITAD KONSTR.AV	GRANSK	ARBETSNUMMER
		9215

SKELLEFTEÅ DEN 1988 10 5

SKÅNSK BYGGKOMPONENT AB
TAKSTOL T2
OBJEKT: LINERO 1:9
LUND
SKALA 1:30

KOD TYP POS	RITNINGSNUMMER	REG.

274 SP KNG 611 15X 557