

ÄNDRINGSNUMMER | ETAPP | ÄNDRINGSDATUM | REV.


SAMTLIGA TAKSTOLAR UTFORMAS VID TAKFOT SÅ ATT HORISONTELL UNDERKANT LIGGER PÅ SAMMA HÖJD ~15 UNDER HAMMARBAND.

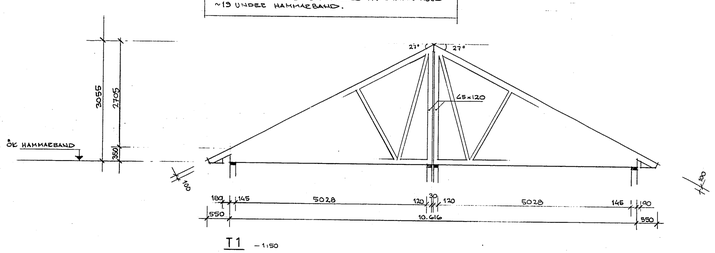


T1 – 1:50

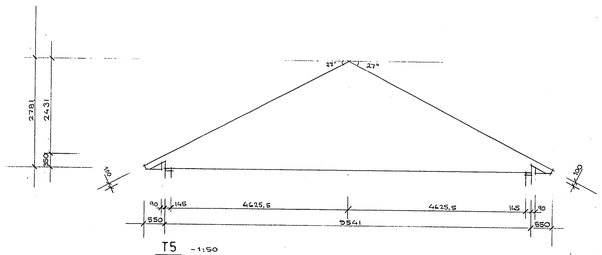


T5 – 1:50

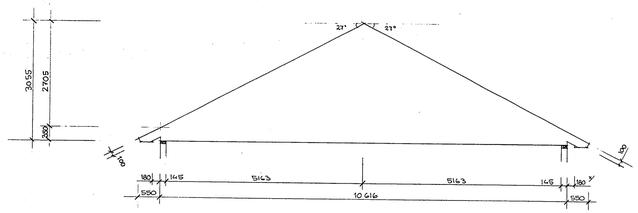

T2 – 1:50
T2A : ½ HÖGER TAKFOTSHAK = 150

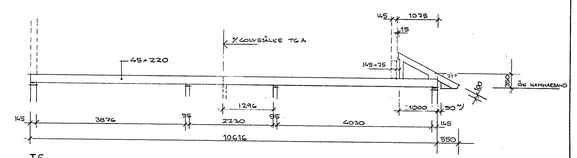


T6
TG A : ½ 48×220 GAVELBÅLKE TILL TRAPPHÅL
½ TAKFOTSHAK = 150

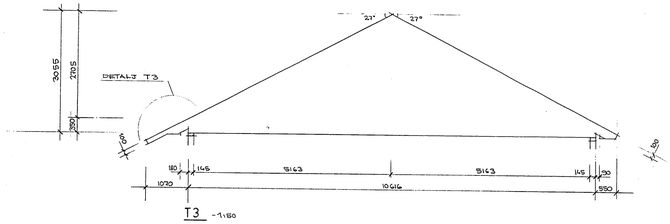


T3 – 1:50
T3A : TAKFOT KAPAS VID VERANDA SE EITN. ES:17

DETALJ T7

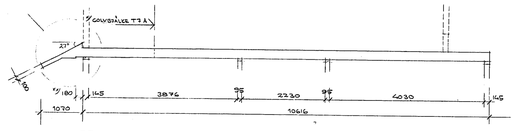


T7


T7 A : ½ 45×220 GAVELBÅLKE TILL TRAPPHÅL
½ HÄRING FÖR FASADTEGEL = 200

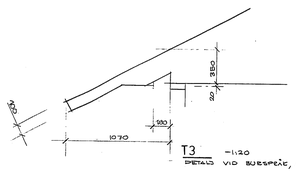

T3 – 1:20
DETALJ VID BJESPEÄK, SCHEMTAC.

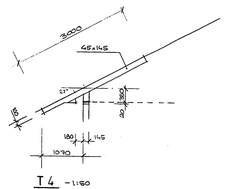

T4 – 1:50

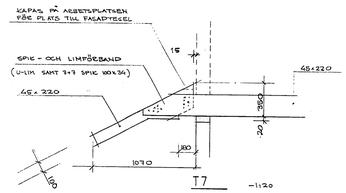

T7 – 1:20

HÄNVISNINGAR

STOMPLANER : BOSTADSHUS EITN EG: 17 – 23
GARAGE MK 101: 20 – 22
FÖRRÅD ES: 17

FÖRESKRIFTER

TAKSTOLAR MÄRKES ENLIGT BYGGNADENS LITTERING.
TOLERANSER ENLIGT BYGGNADSBESKRIVNINGEN.
TAKSTOLARNA FÖRSTILLVERKAS OCH FÖRSES MED TRYCKTA KNUTPLÅTAR TYP CANADA (FIN) ELLER LIKVÄRDIGT.
TAKSTOLARNA DIMENSIONERAS AV TILLVERKAREN SOM SVARAR MOT HANDLINGAR TILL BYGGNADSNÄMNDEN.

EBH 80 UTGÅVA 2 GÄLLER.

164844

BELASTNINGAR :

YTTERTAK	600 N/M²
SNÖLAST	600 N/M² ½
VINDLAST	600 N/M²
INNERTAK	300 N/M²
NYTTIG LAST I VINDUTEMMEN	500 N/M² (EXC)

½ GÄLLER TAGEN TILL SNÖFICKOR VID 1½ PLANSHUS MOTSVARDA MED 2½ PLANSHUS.

Tillhör byggnadsnämndens i Lund beslut 19 99-09-08 §

Aktbil
BL 295 / 1088
Init 19
BYGGNADSNÄMNDEN I LUND

Riksbyggen KONSULT REGION SYD
Box 226, 201 22 MALMÖ 040-323000

RITAD AV	KONTROLLERAD AV	GRANSKAD AV
TSN	TSN	

MALMÖ 1998-04-15
Ulla Jonsson

LUND
KV. VALDEMAR 1
2 LGH, 3 RK, 4 RK
TAKSTOLAR
SKALA 1:50

ARBETSNUMMER	ETAPP	RITNINGSNUMMER	REV.
324410		K5:16	

274 SP KNG 61130X 557