

RITNINGSNUMMER K4:2

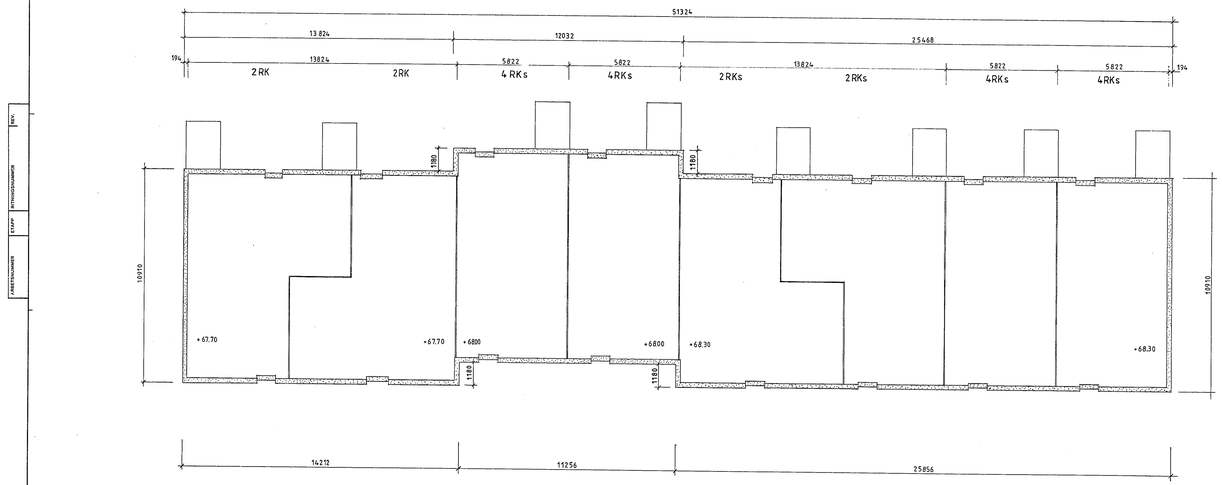

HUS 4

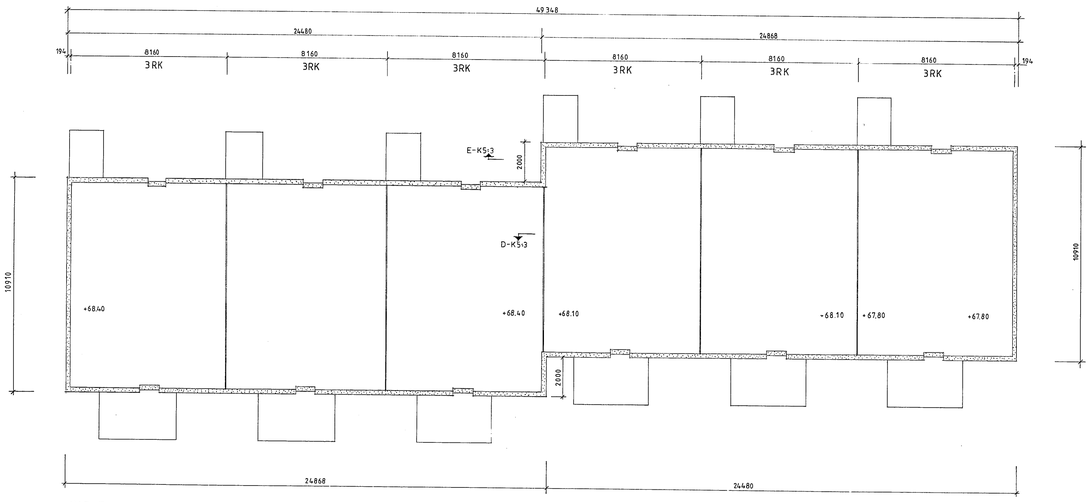

HUS 5

164803

Tillhör byggnadsnämndens i Lund beslut 19 88 -09- 06 §

Aktbil
BL 88 19 88
Ink 19
BYGGNADSNÄMNDEN I LUND

Riksbyggen
KONSULT
REGION SYD
Box 226, 201 22 MALMÖ 040-323000

Ritad av	Kontrollerad av	Godkänd av
PNN	TSN	

MALMÖ 1988.04.15
Arne Persson

LUND HUS 4,5
KV. VALDEMAR 1
LUNDS KOOPERATIVA HYRESRÄTTSFÖR.

GRUNDPLANER

SKALA 1:100

Arbetsnummer	Etapp	Ritningsnummer	Rev.
324410		K4:2	

Rb 606-1

274 SP KNG 61130X 557