

Arkivex.
Aktbil
BL 843/93 931027
BYGGNADSNÄMNDEN LUND

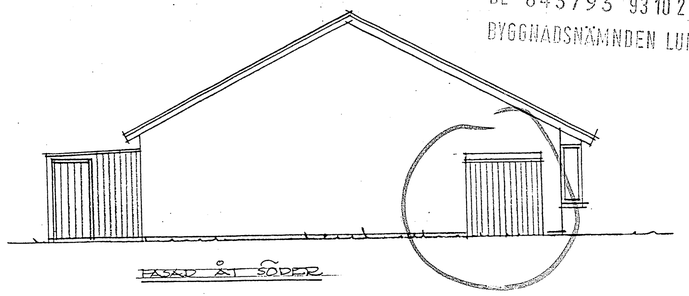

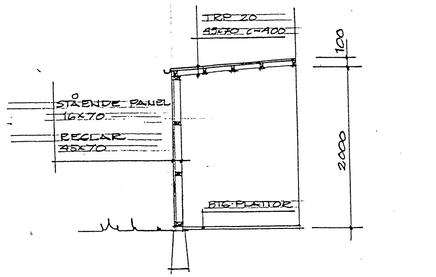

SEKTION GENOM FÖRRÅD
SKALA 1:50

1993-11-09

Konstruktionsdetaljerna
är ej fastställda enligt
PBL kapitel 8:29.

208698

HARALD JOHNSSONS BYGGNADS AB SÖDRA VÄGEN 9 223 55 LUND TEL 046-12 42 70	KV VALDEMAR 1, LUND TILLBYGGNAD AV FÖRRÅD FASAD, SEKTION		
LUND 1993.10.20	SKALA 1:100, 1:50	RITNINGSNUMMER 4	REG

274 SP KNG 6115X 746